

RILIEVO DELLO STATO DI FATTO Scala 1:200

committente
 AMMINISTRAZIONE COMUNALE DI CODROIPO

lavoro
AGGIORNAMENTO DEL PIANO REGOLATORE CIMITERIALE DEL COMUNE DI CODROIPO.

fase
PROGETTO

oggetto scala
 ZOMPICCHIA:
 RILIEVO DELLO STATO DI FATTO 1:200/2.000
 ESTRATTO C.T.R. - P.R.G. E CATASTALE

progettazione
 Arch. Pier Nicola Carnier Ing. Mario Visentin

S.c.r.l.
 - ingegneria
 - urbanistica
 - ambiente
 - architettura
 - ricerca

collaborazione e aspetti specialistici

Sede
 Via Ospedale Vecchio,3
 33170 Pordenone
 Telefono 0434-21085
 Telefax 0434- 520336
 E-mail info@coprogetti.it

redatto da: controllato da: r.f.archivio

Arch. Pier Nicola Carnier Ing. Giuseppe Falconio 1363G_TA02.8_R0.dwg

data progetto rev.-data motivo
 01 18.03.2009 prescrizioni parere CCAePT
 02 Settembre 2009 prescrizioni parere ASS

OTTOBRE 2008

C.G.I.A.A. PN 19501
 P.IVA 00170010938



FOTO N°1



FOTO N°2



FOTO N°3



FOTO N°4

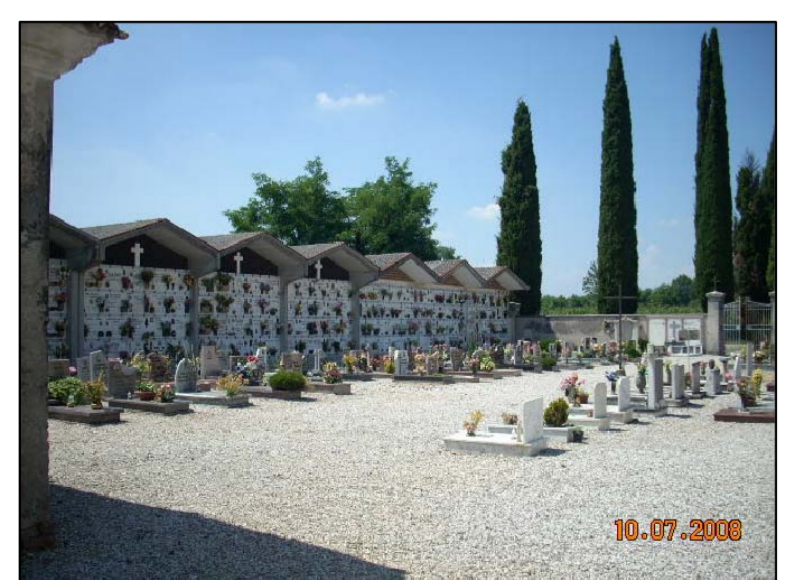


FOTO N°5

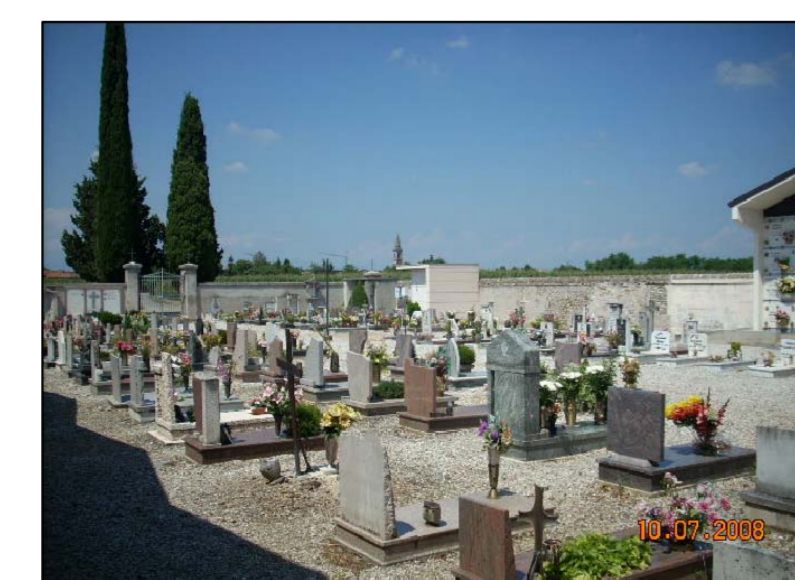


FOTO N°6


RILIEVO FOTOGRAFICO



CARTA TECNICA Scala 1:2000



ESTRATTO CATASTALE Scala 1:2000

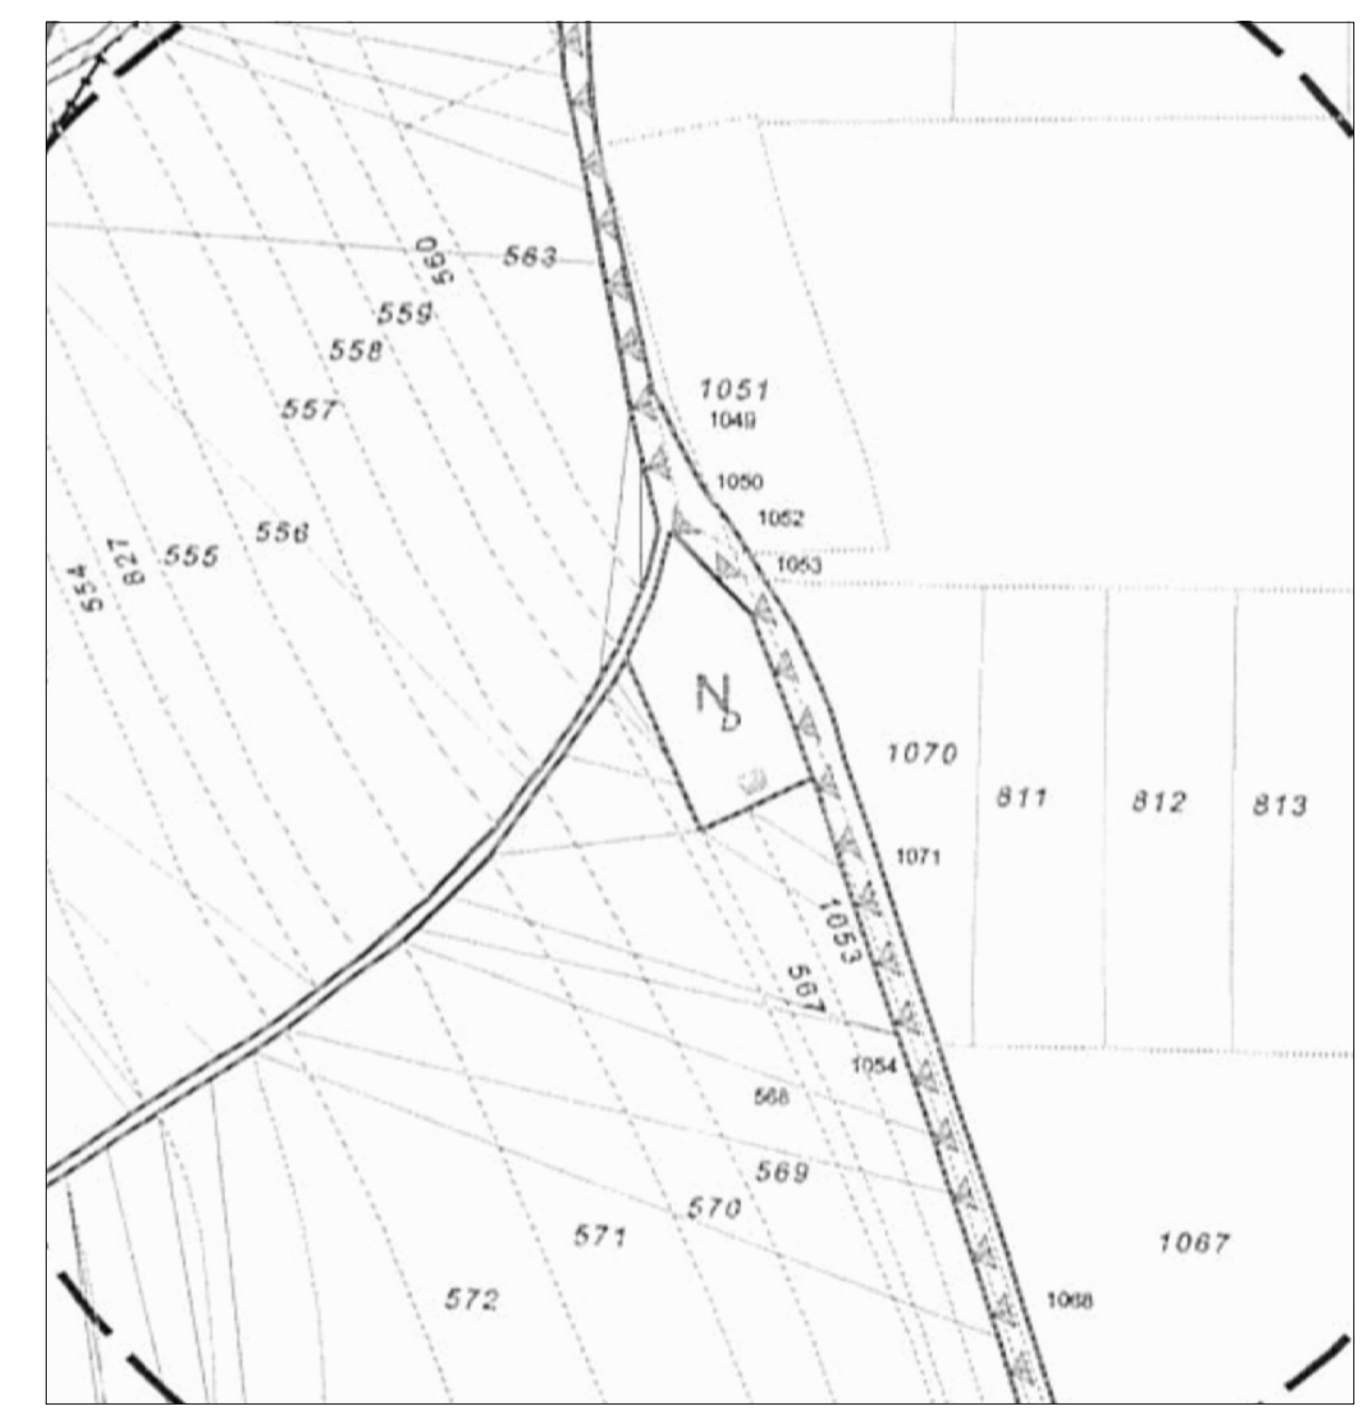

ESTRATTO P.R.G. Scala 1:2000