
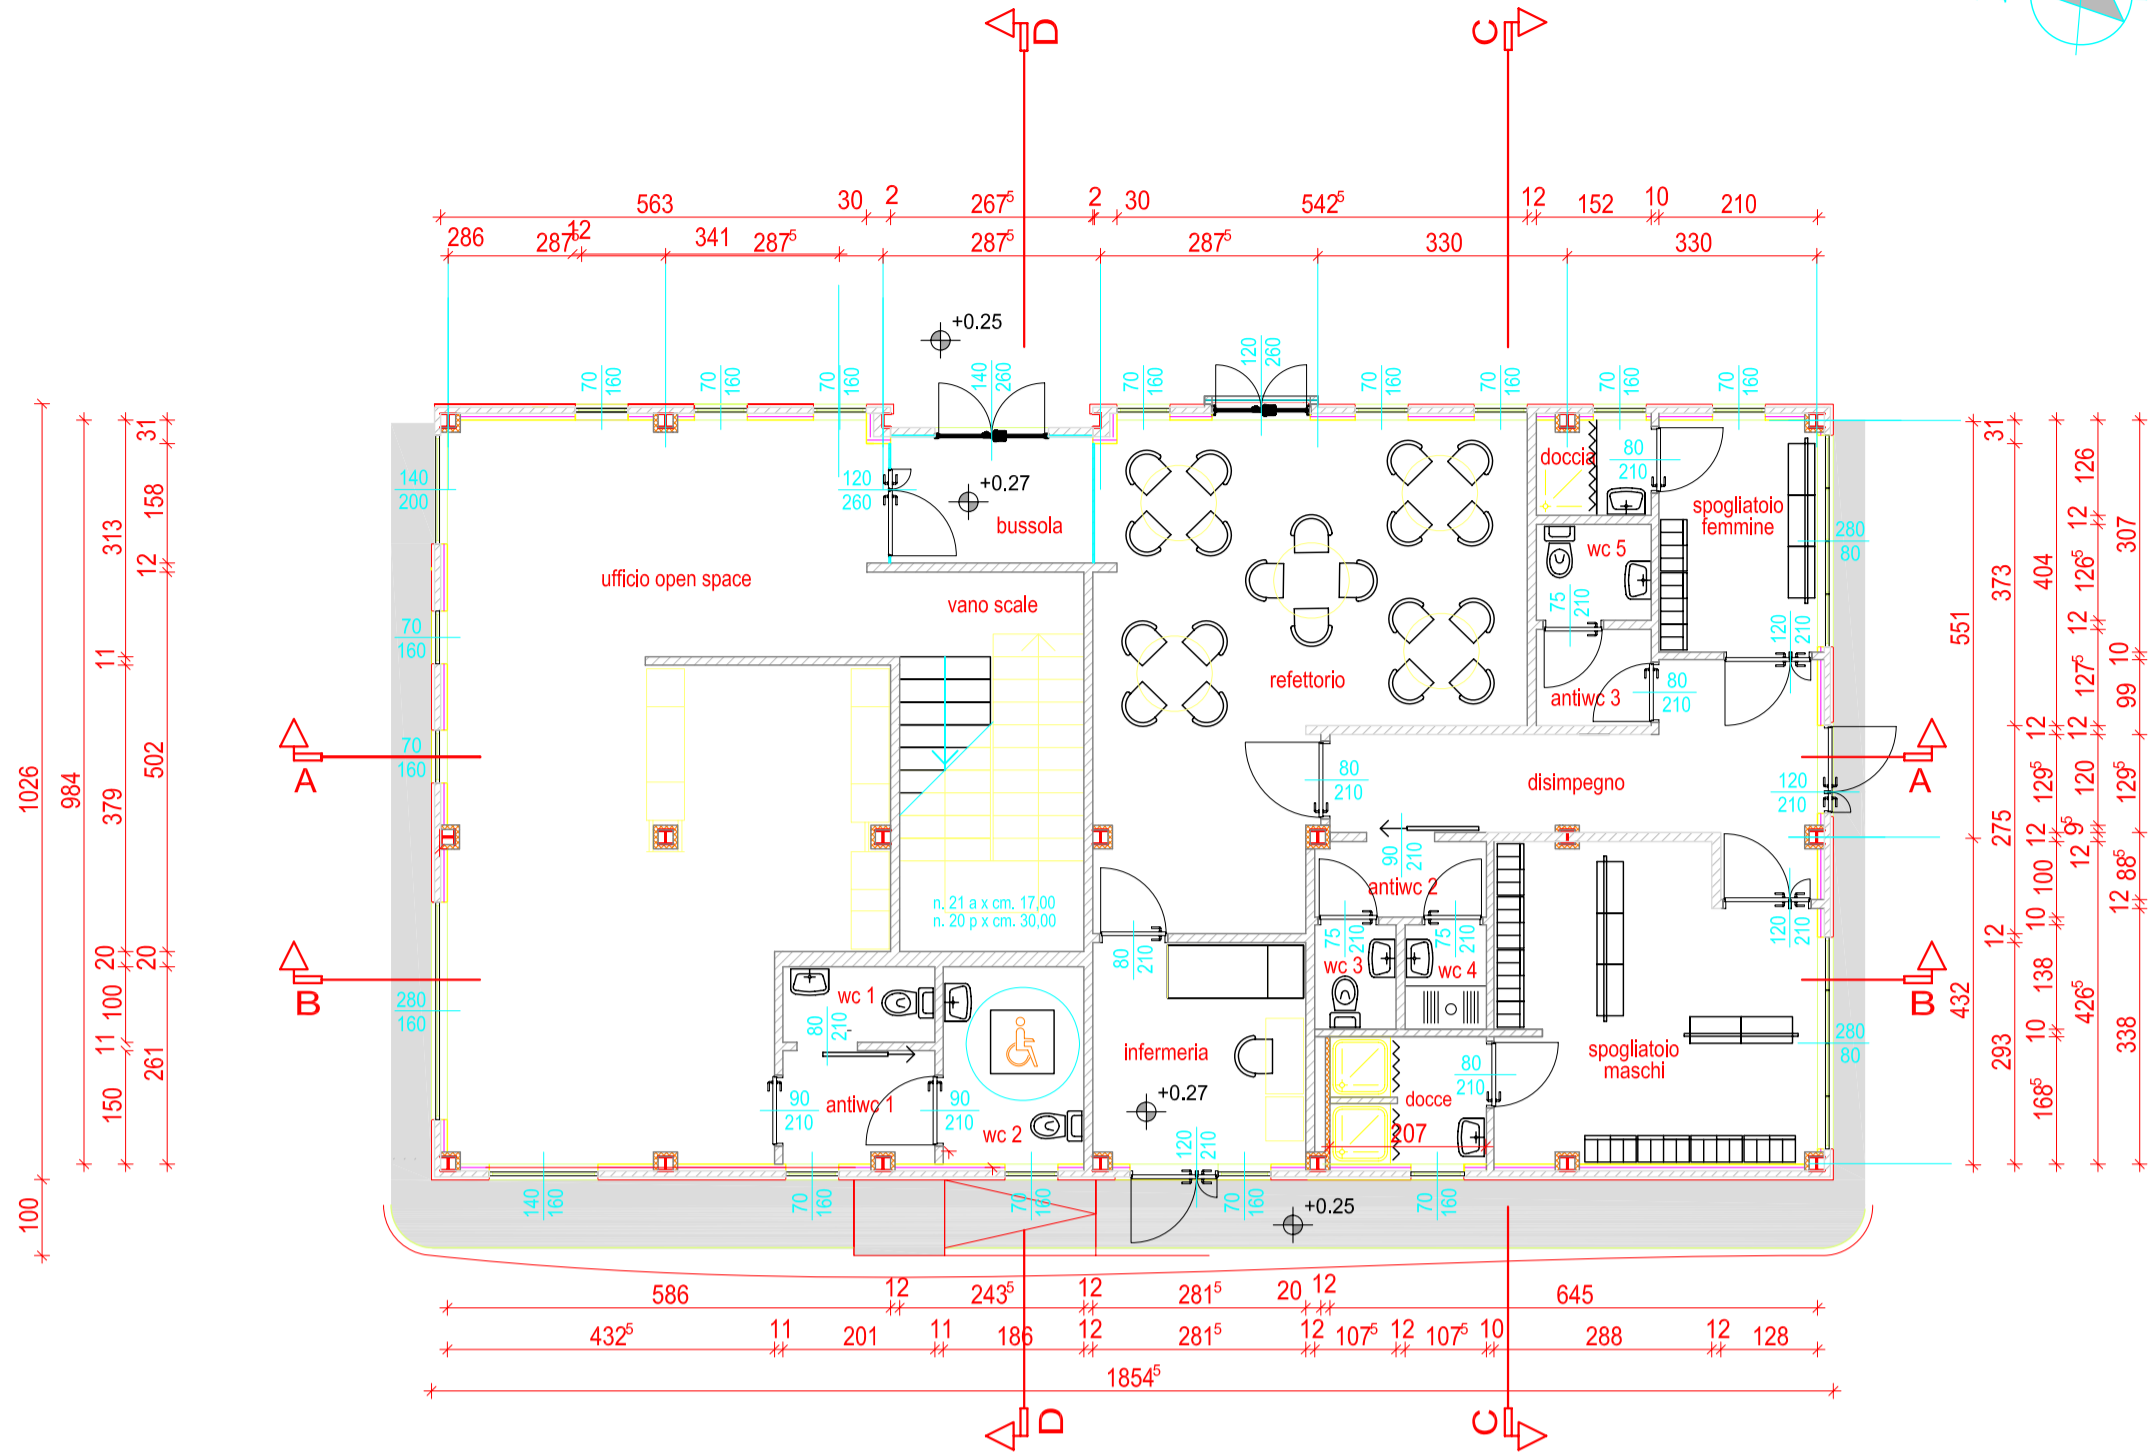



N.B. TUTTI I LOCALI CIECHI SARANNO DOTATI DI IMPIANTO DI ASPIRAZIONE FORZATA

+0.15


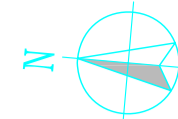


PIANTA PIANO TERRA


N.B. TUTTI I LOCALI CIECHI SARANNO DOTATI DI IMPIANTO DI ASPIRAZIONE FORZATA

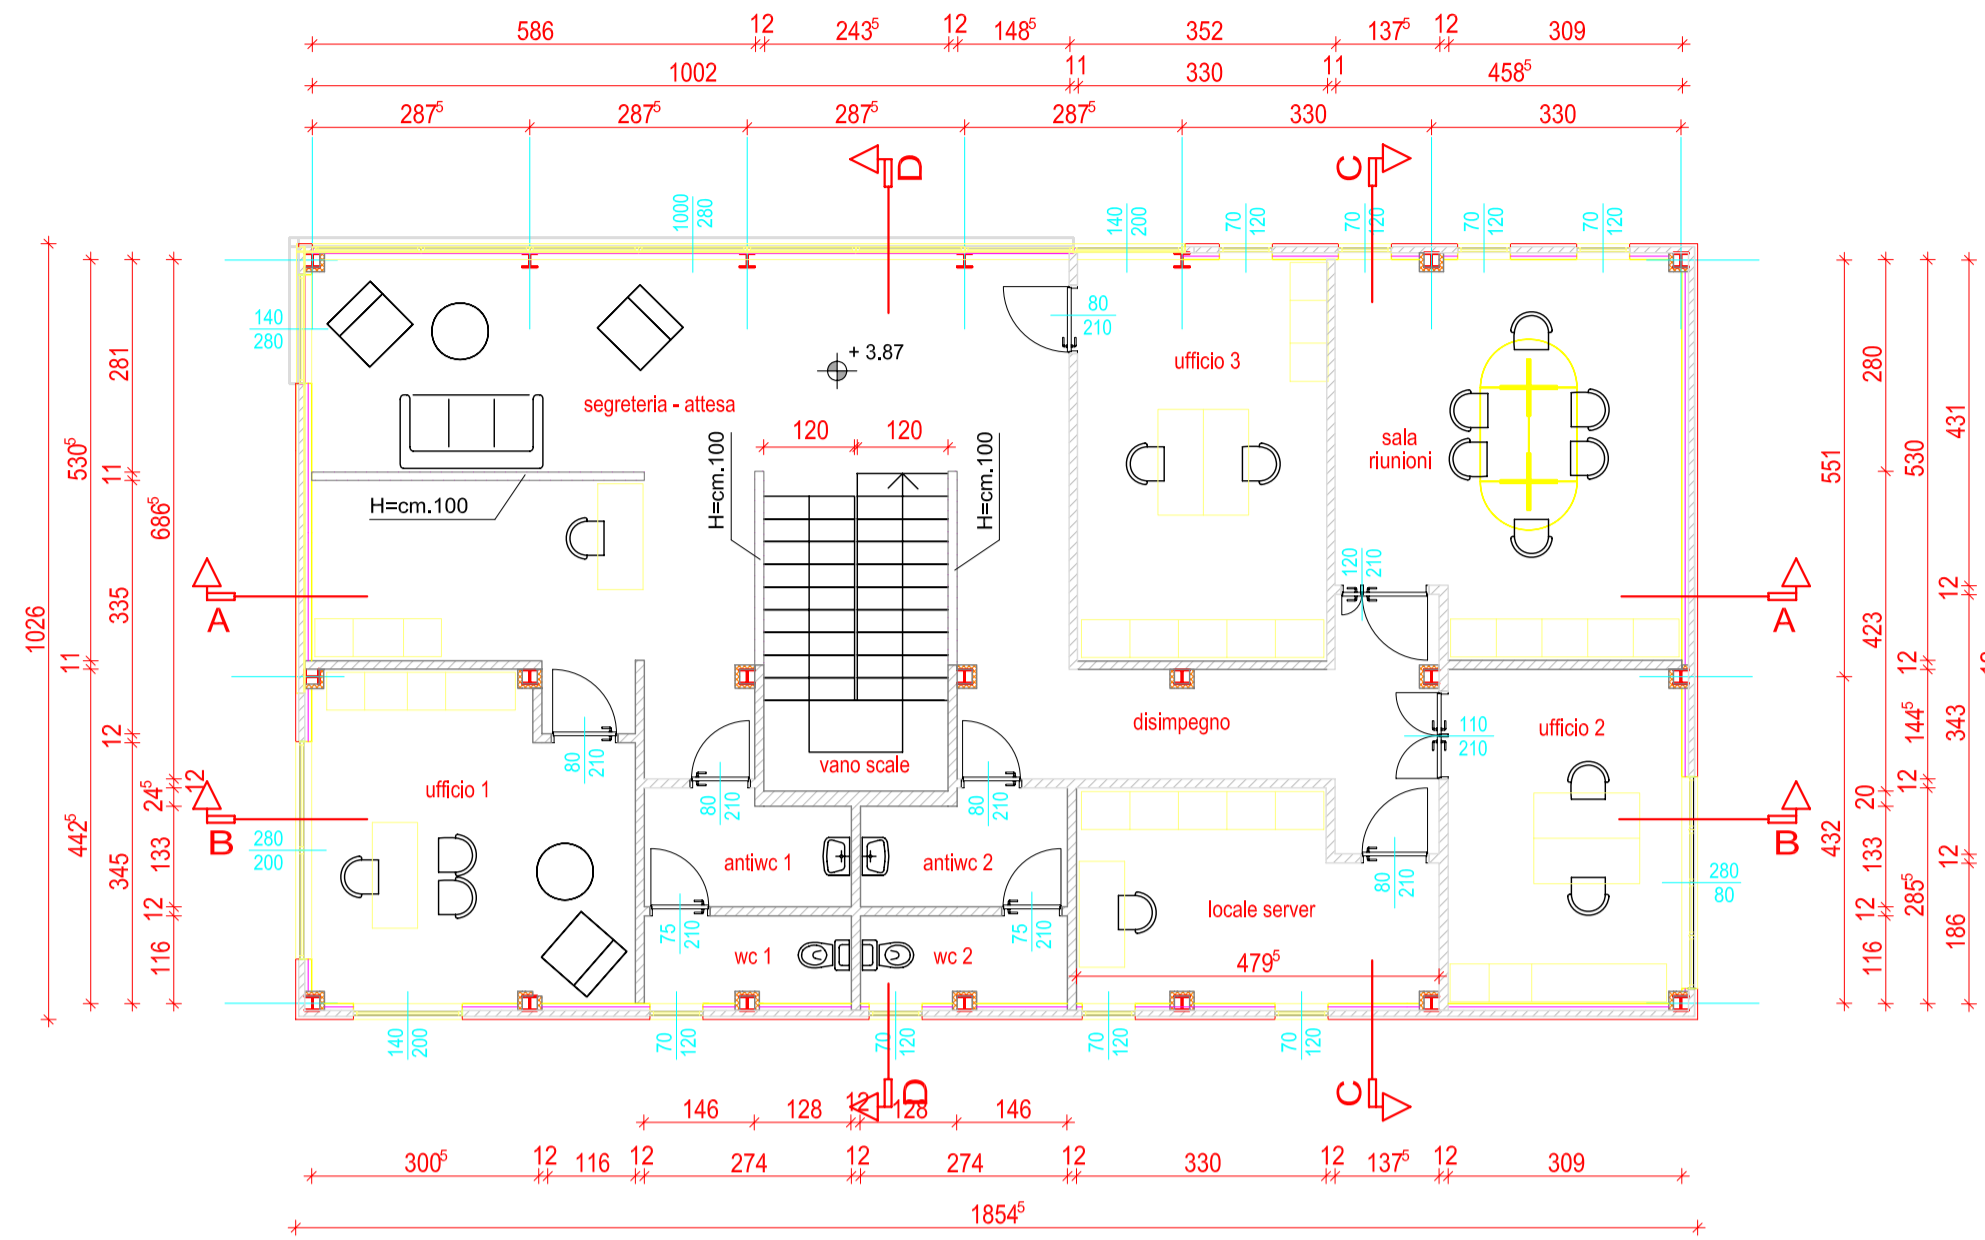


PIANTA PIANO PRIMO

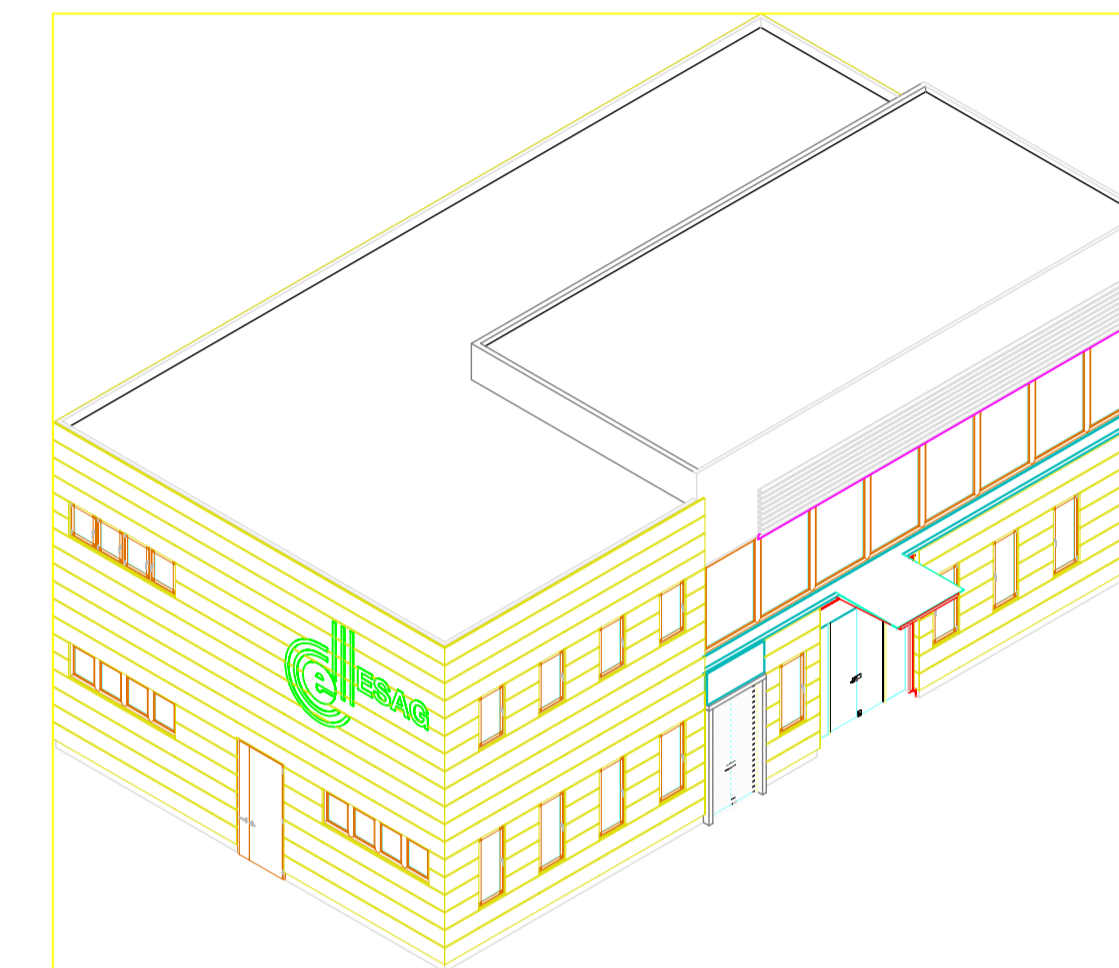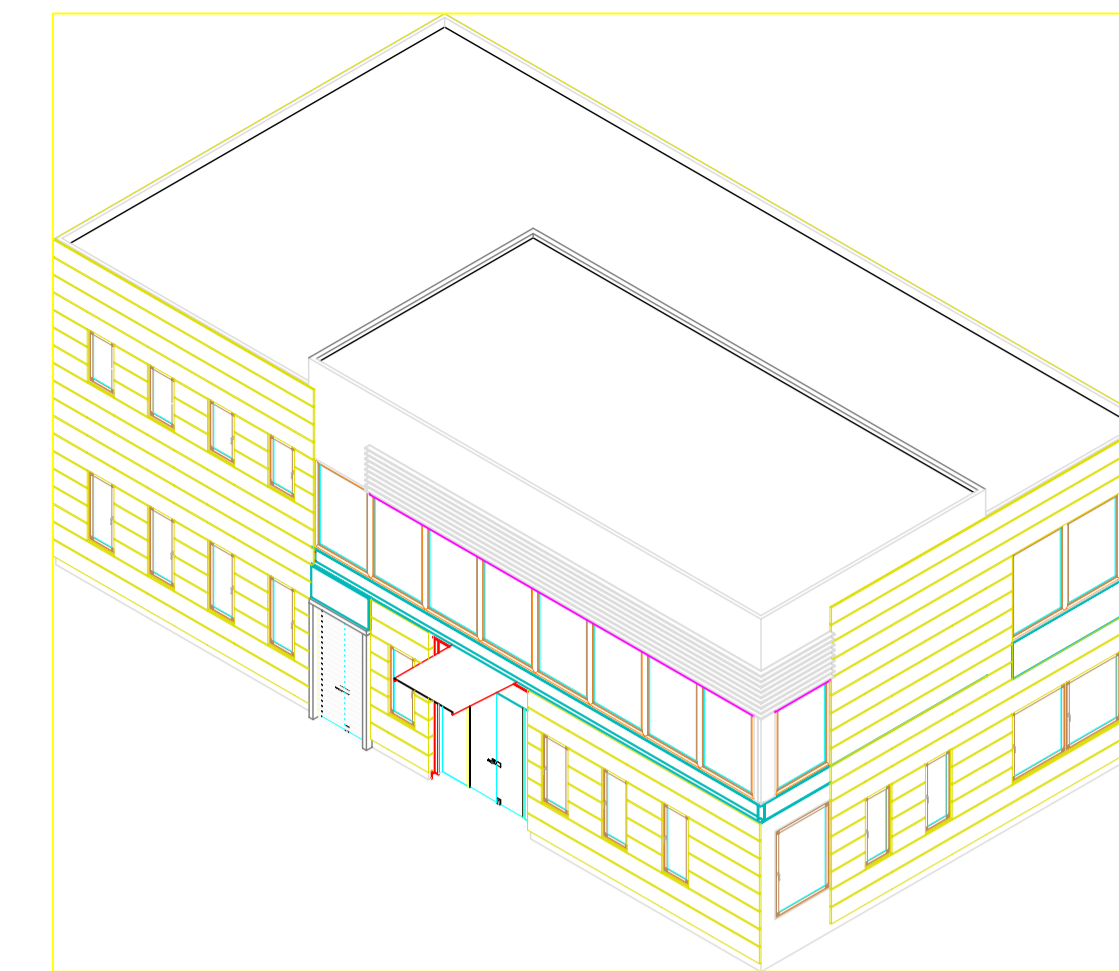


VISTE ASSONOMETRICHE

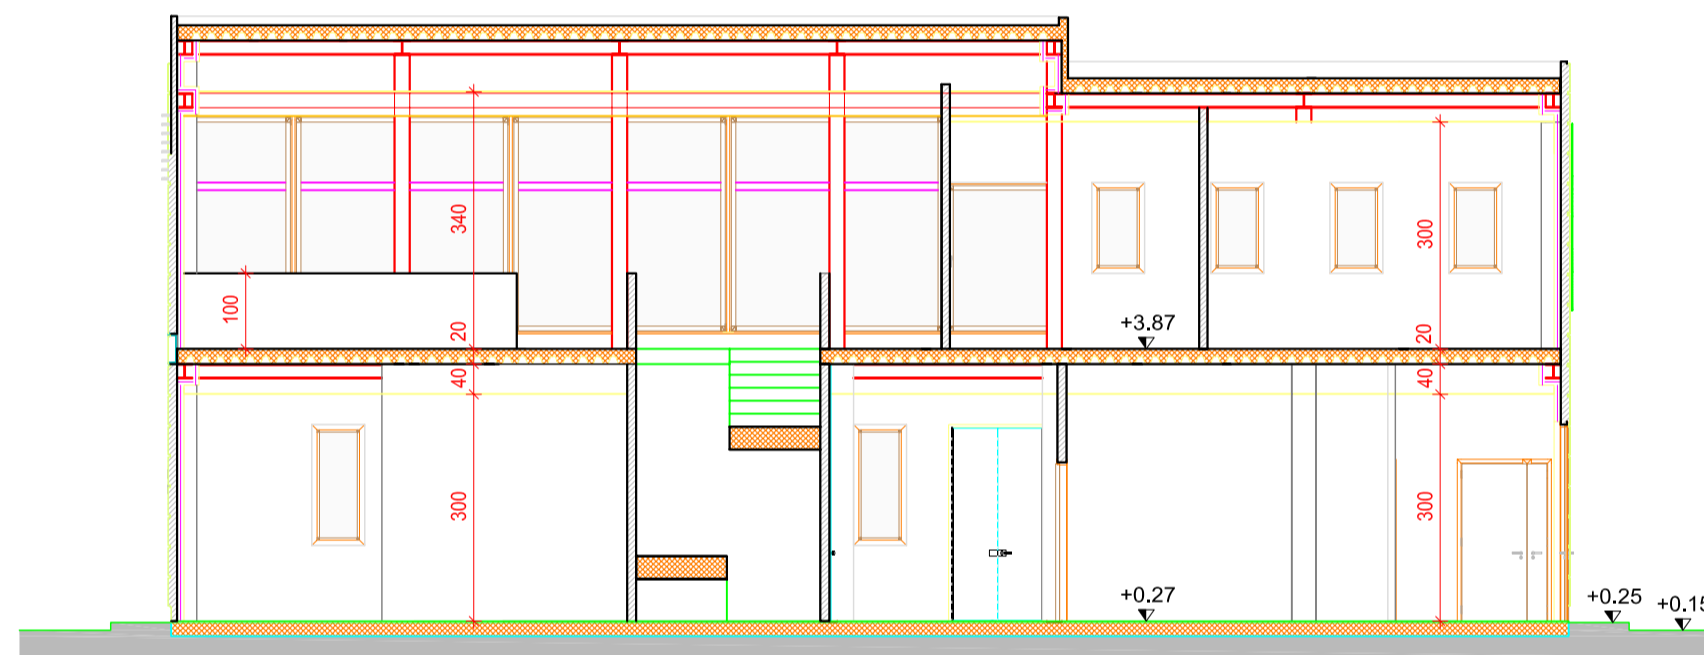


SEZIONE A - A

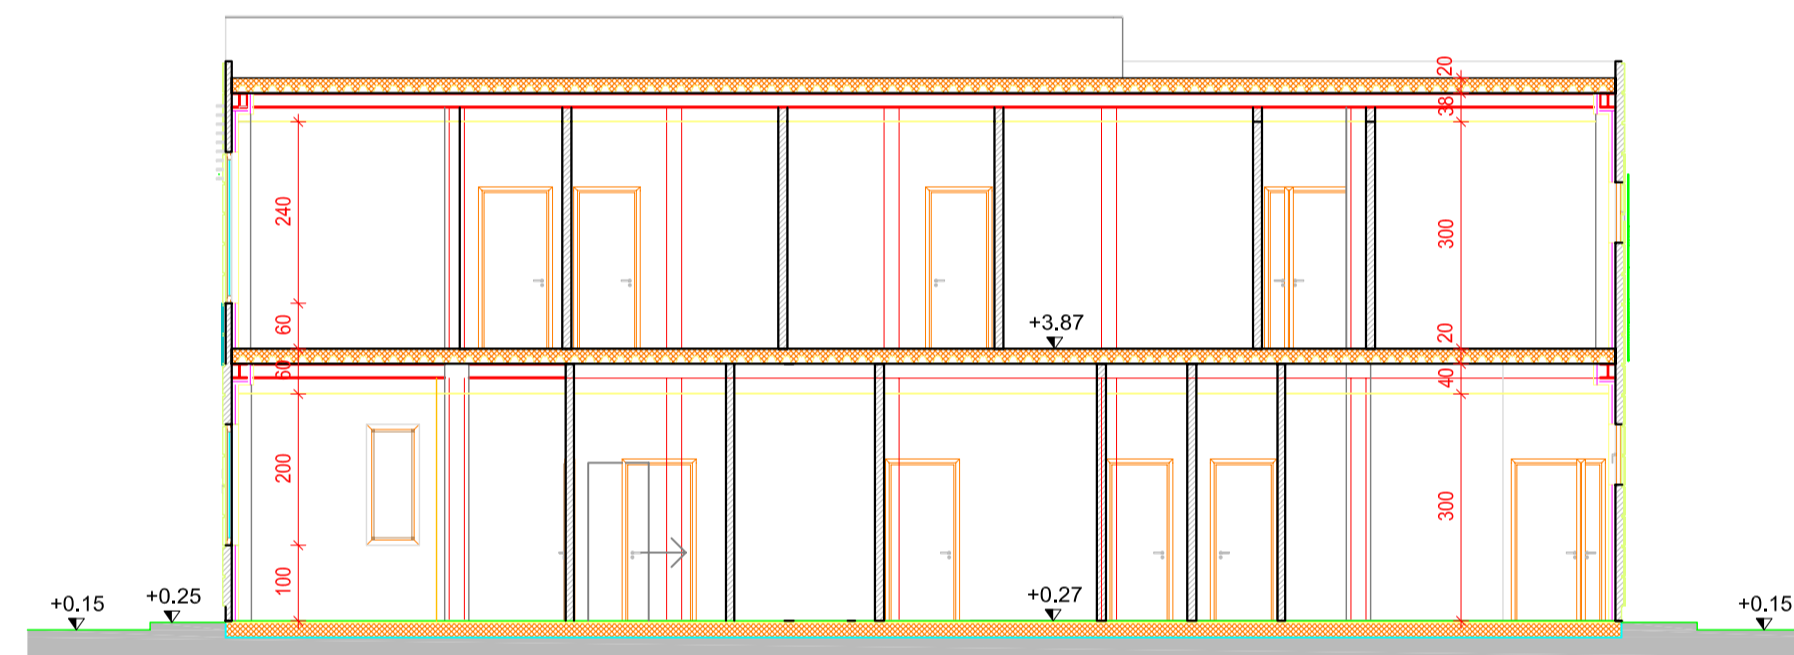


SEZIONE B - B

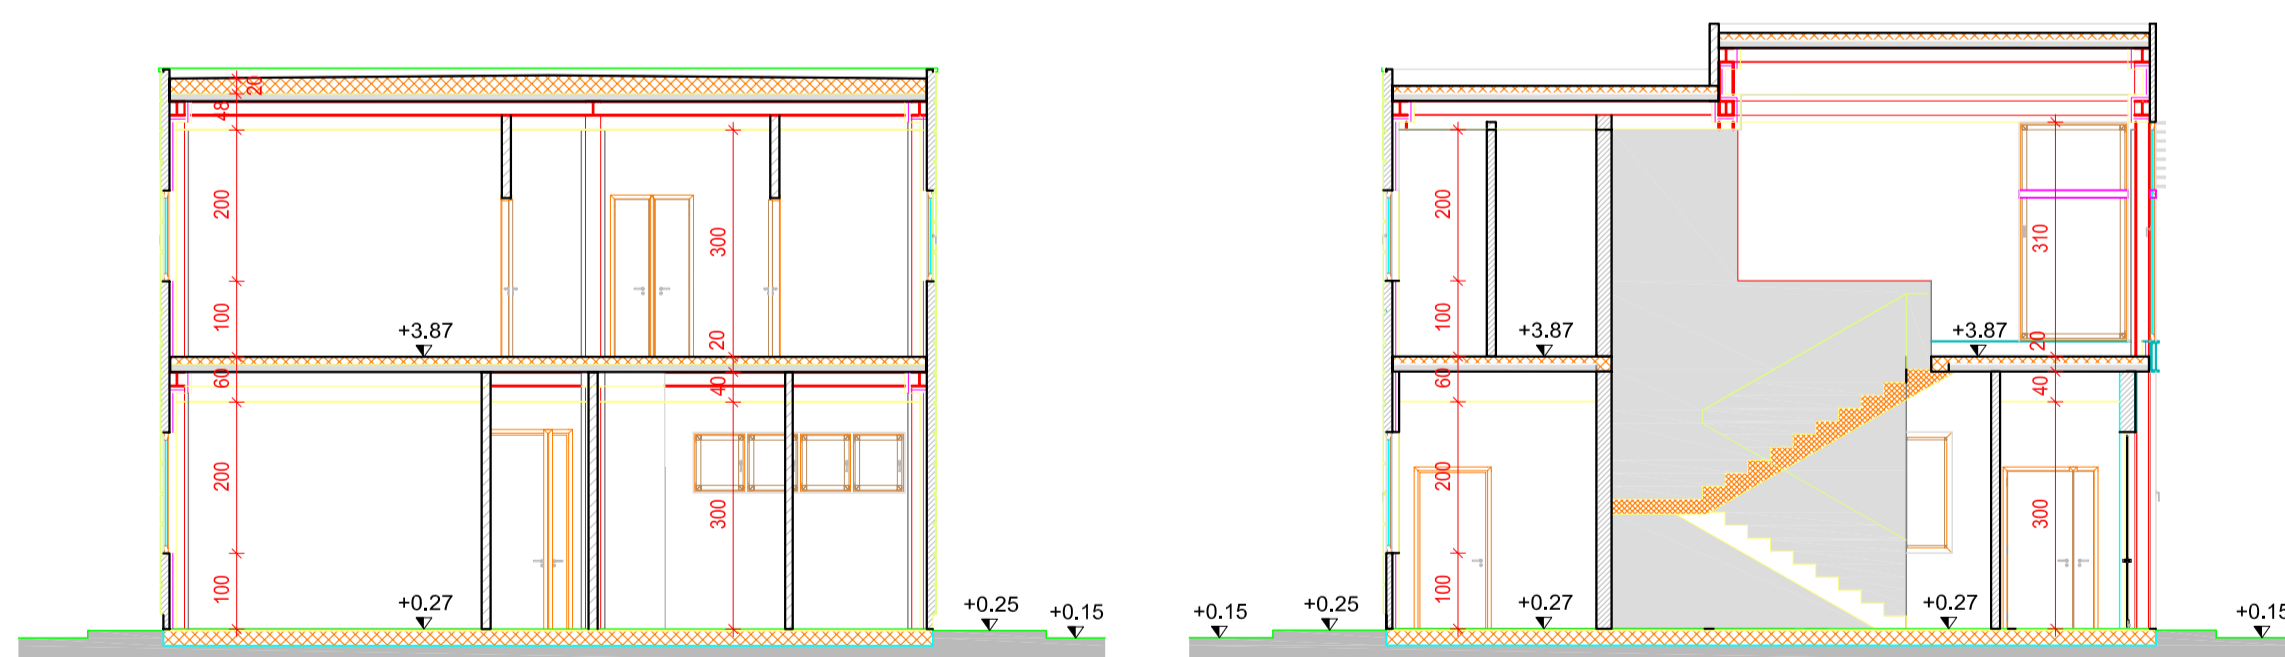


SEZIONE C - C

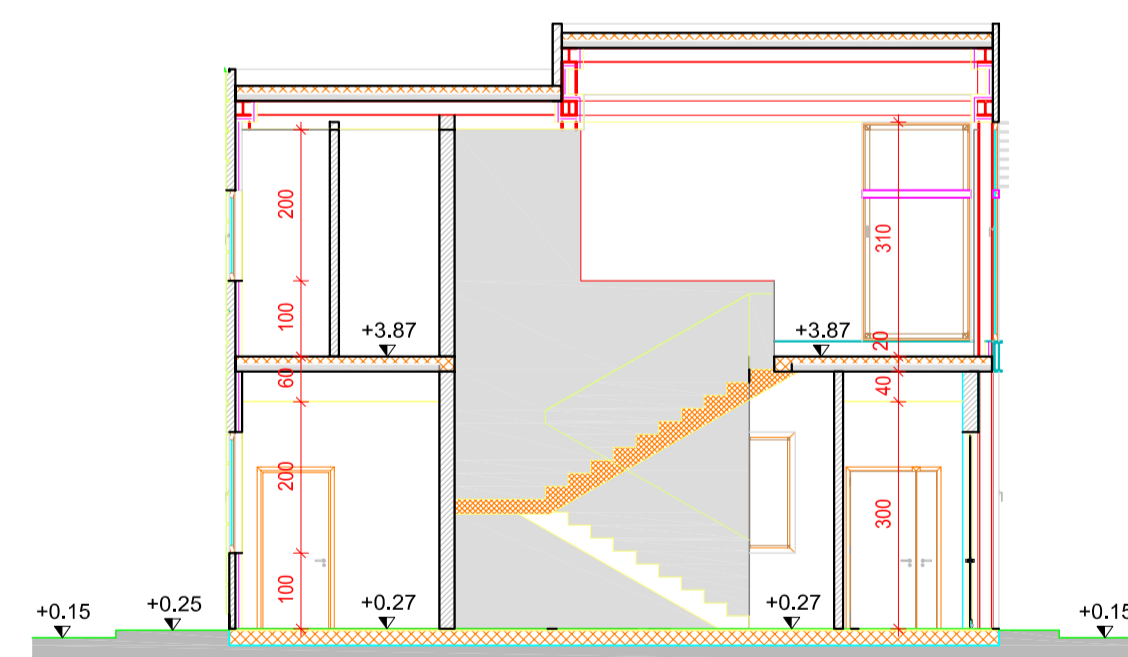

SEZIONE D - D

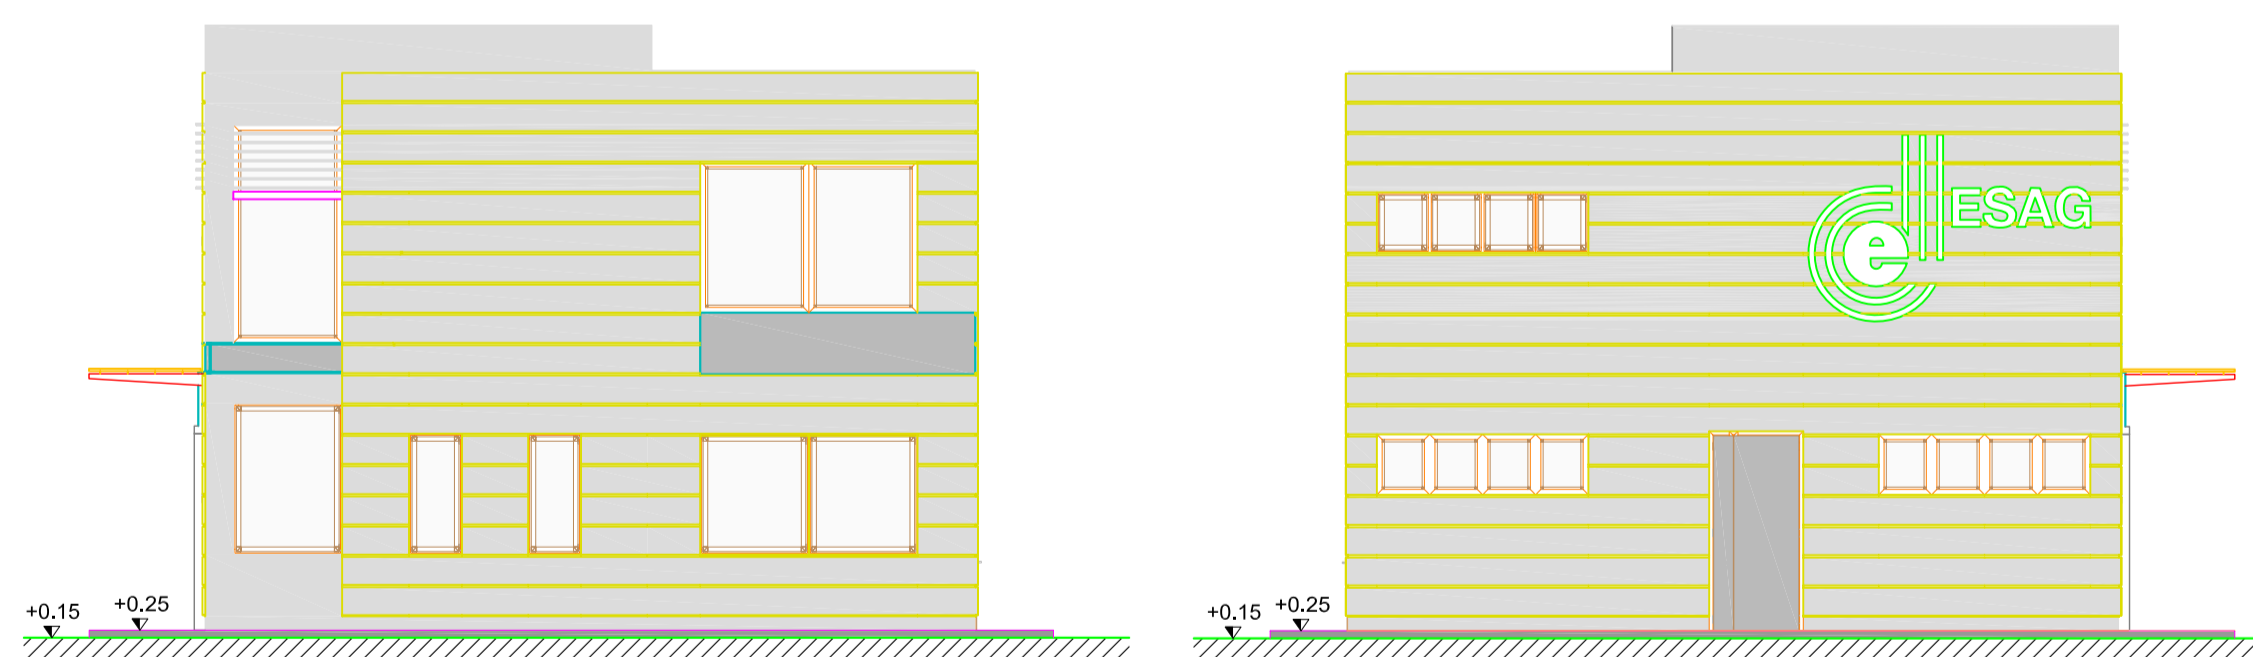


PROSPETTO NORD

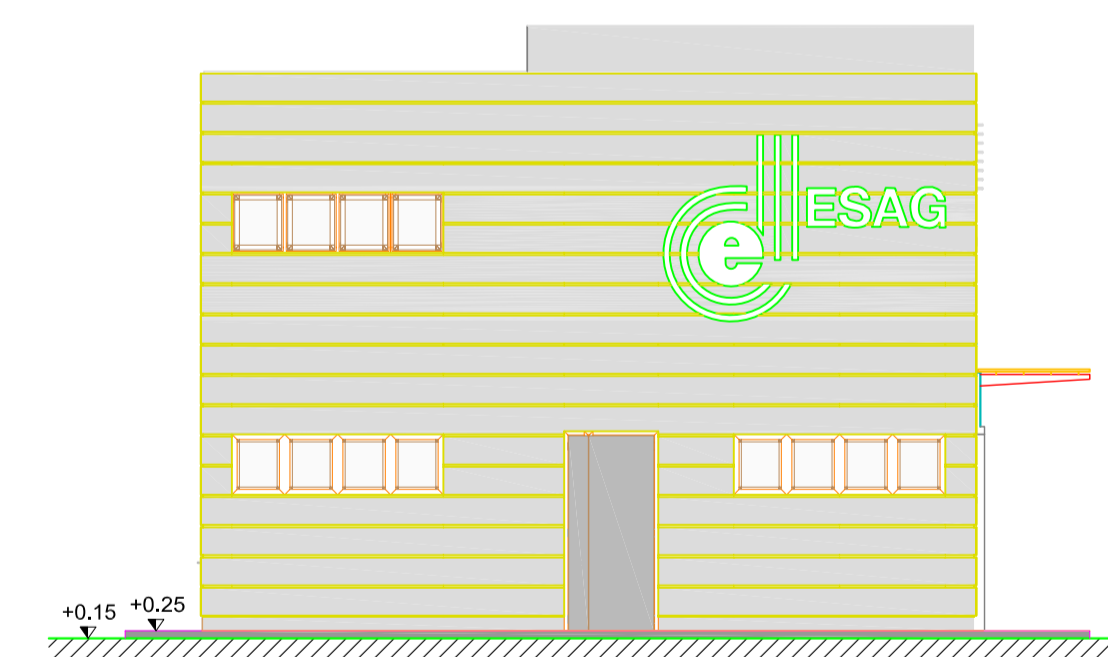

PROSPETTO SUD



PROSPETTO EST

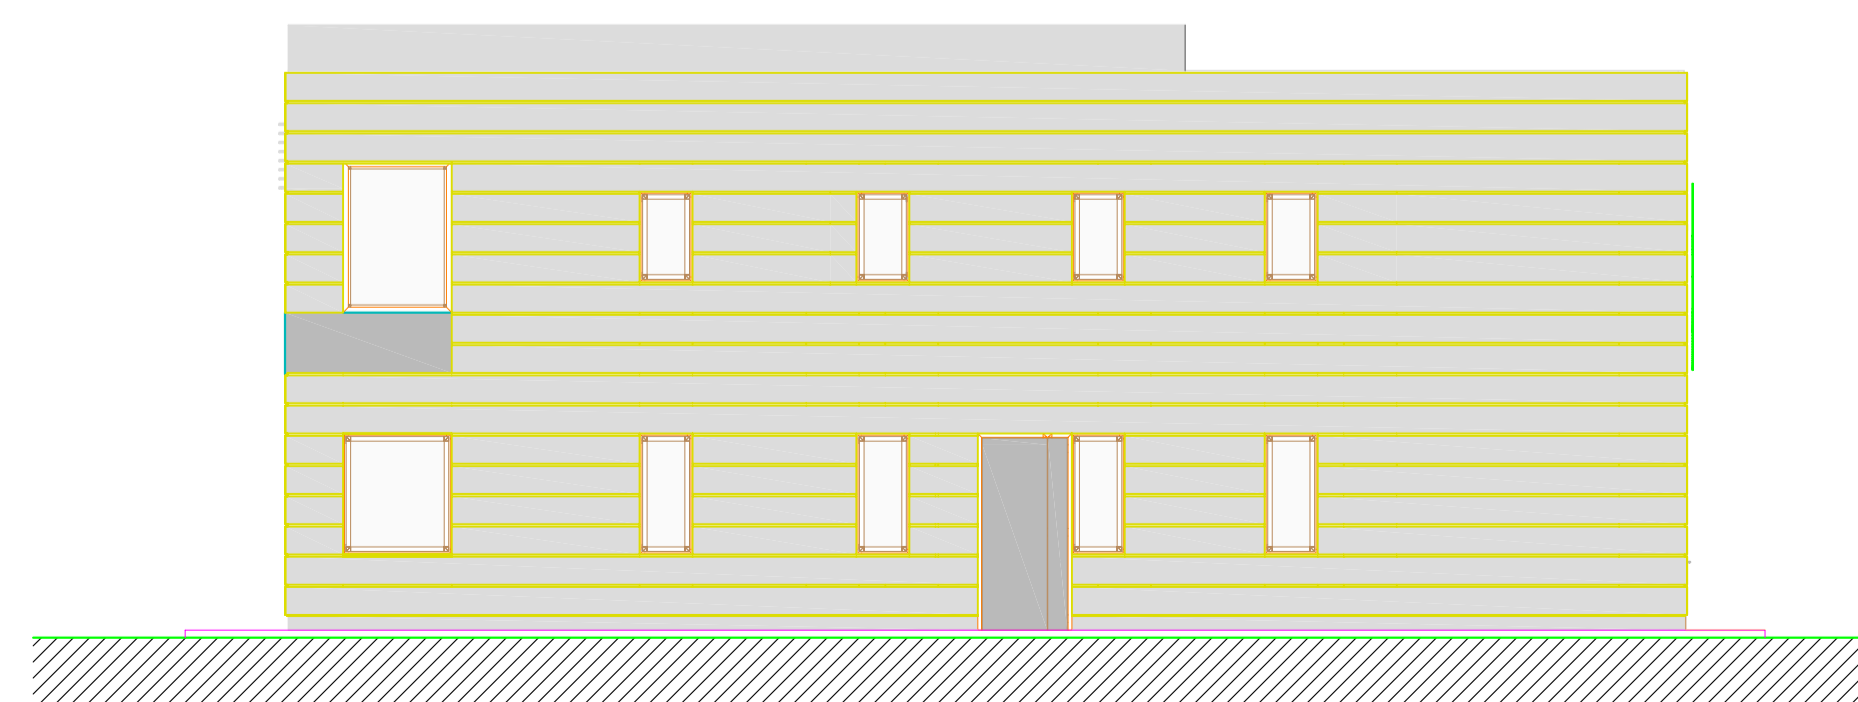

PROSPETTO OVEST

Regione Autonoma  
Friuli Venezia Giulia

Provincia di Udine



Comune di Codroipo



**PROGETTO DEFINITIVO DI VARIANTE PER LA REALIZZAZIONE DI UN IMPIANTO DI BIOGAS DA RIFIUTI ORGANICI DA RACCOLTA DIFFERENZIATA CON PRODUZIONE DI ENERGIA RINNOVABILE E COMPOST DI QUALITÀ NEL COMUNE DI CODROIPO**

TITOLO ELABORATO: <b>PALAZZINA UFFICI PIANTE PROSPETTI E SEZIONI</b>	ELABORATO N°: <b>C3</b>																		
COMMITTENTE:  Codroipo Udine	SCALA: ---																		
PROGETTAZIONE:  Società di ingegneria	DATA: Dicembre 2010																		
GRUPPO DI LAVORO: Ing. Andrea Dian	<table border="1"> <thead> <tr> <th>Rev.</th> <th>Data</th> <th>Descrizione</th> </tr> </thead> <tbody> <tr> <td>01</td> <td>20/12/2010</td> <td>Progetto di variante</td> </tr> <tr> <td>--</td> <td>--</td> <td>Progetto</td> </tr> <tr> <td>--</td> <td>--</td> <td>Progetto</td> </tr> <tr> <td>--</td> <td>--</td> <td>Progetto</td> </tr> <tr> <td>--</td> <td>--</td> <td>Progetto</td> </tr> </tbody> </table>	Rev.	Data	Descrizione	01	20/12/2010	Progetto di variante	--	--	Progetto	--	--	Progetto	--	--	Progetto	--	--	Progetto
Rev.	Data	Descrizione																	
01	20/12/2010	Progetto di variante																	
--	--	Progetto																	
--	--	Progetto																	
--	--	Progetto																	
--	--	Progetto																	
COLLABORATORI:																			