

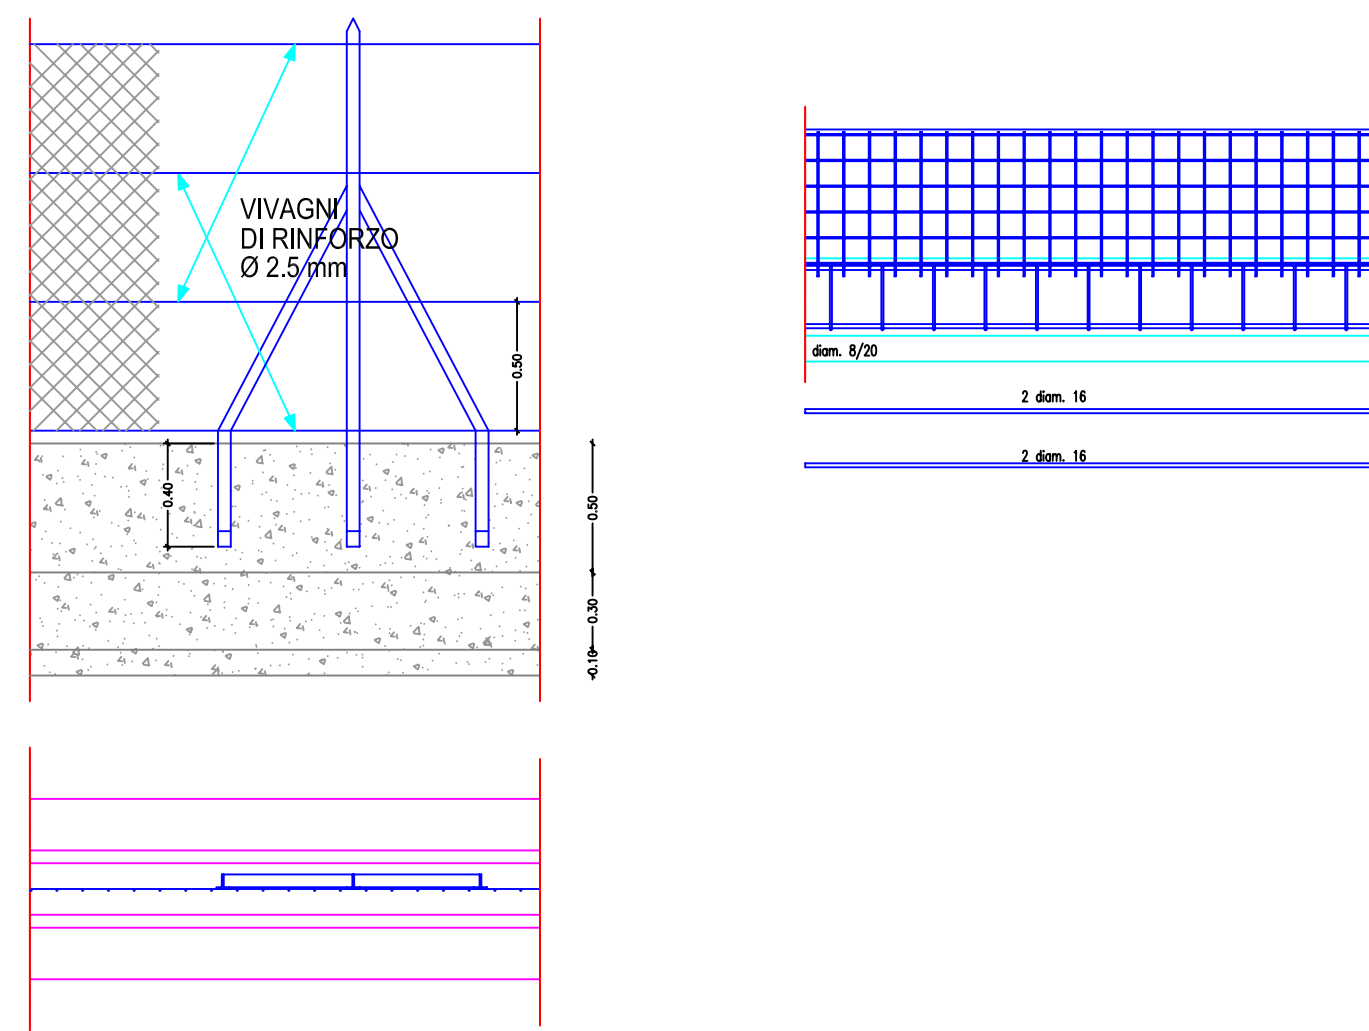




RECINZIONE DI CONFINA Scala 1:20

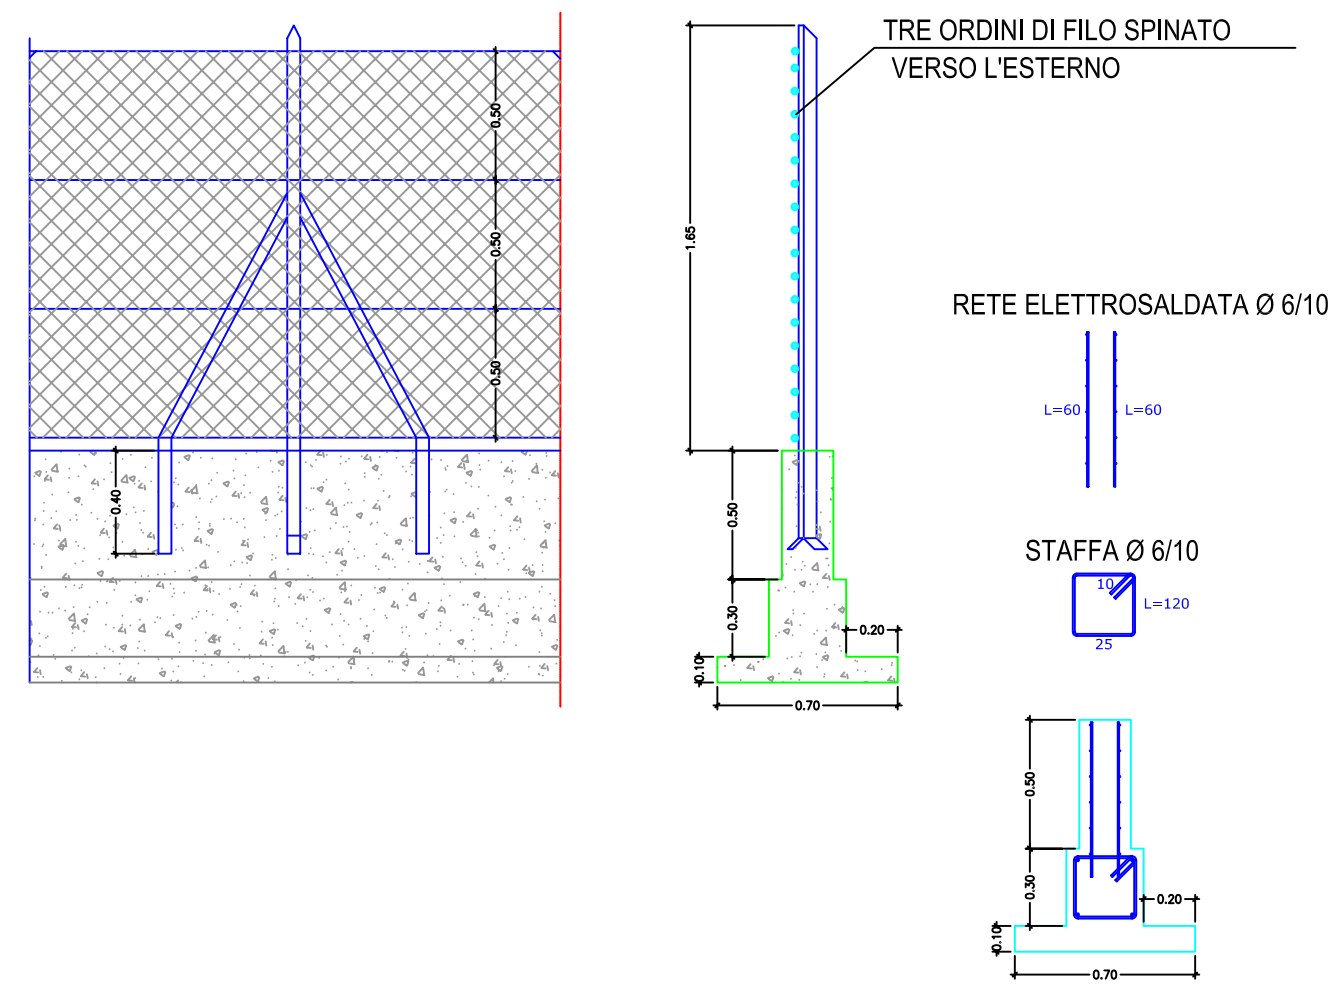


RECINZIONE PROSPETTO INGRESSO Scala 1:10

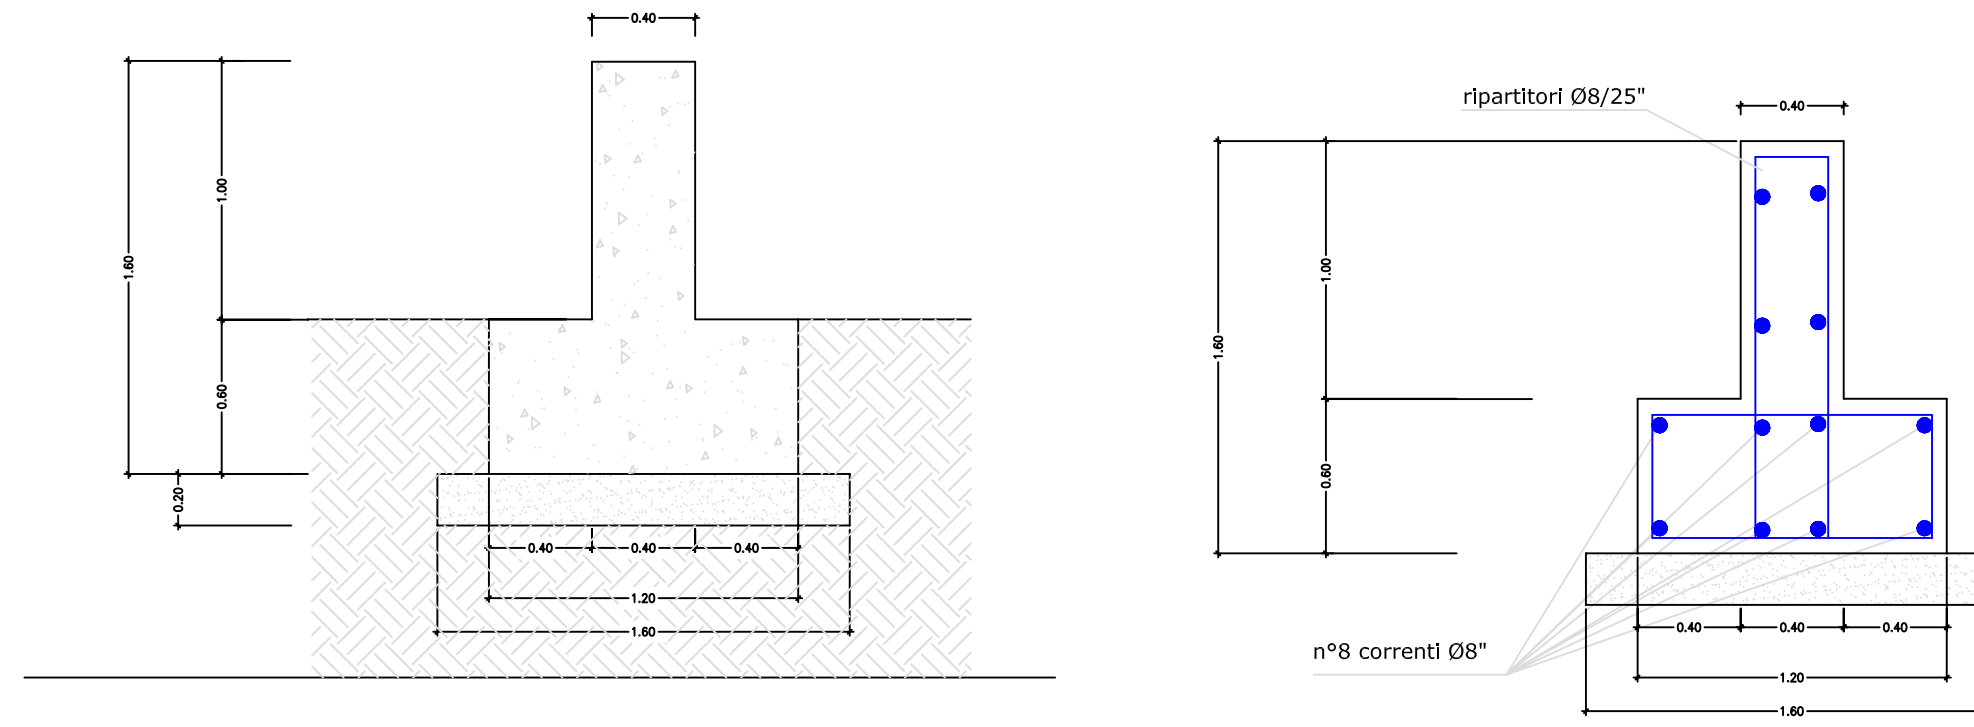


PANNELLO TIPO ORSOGRILL Scala 1:20

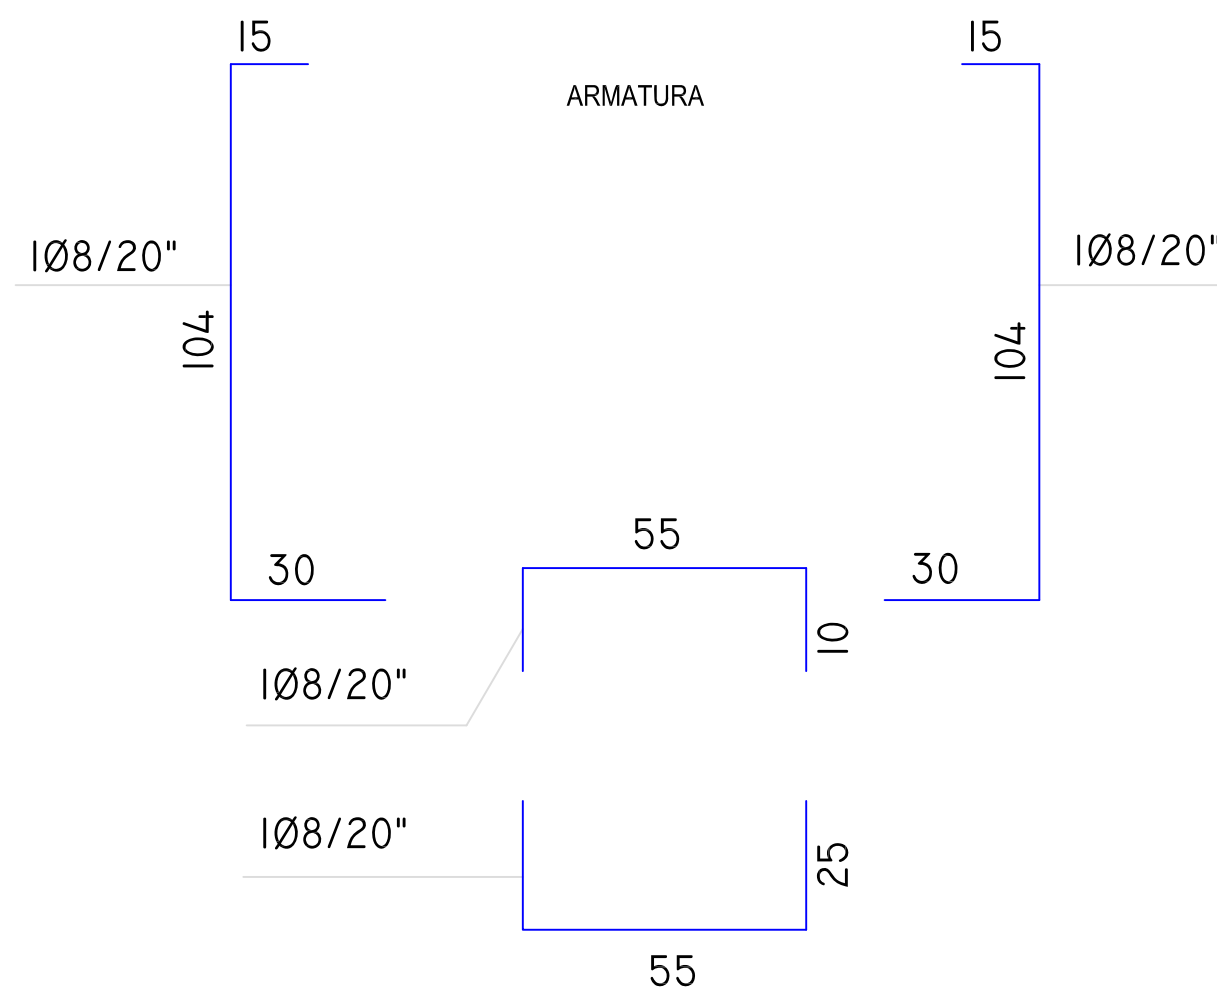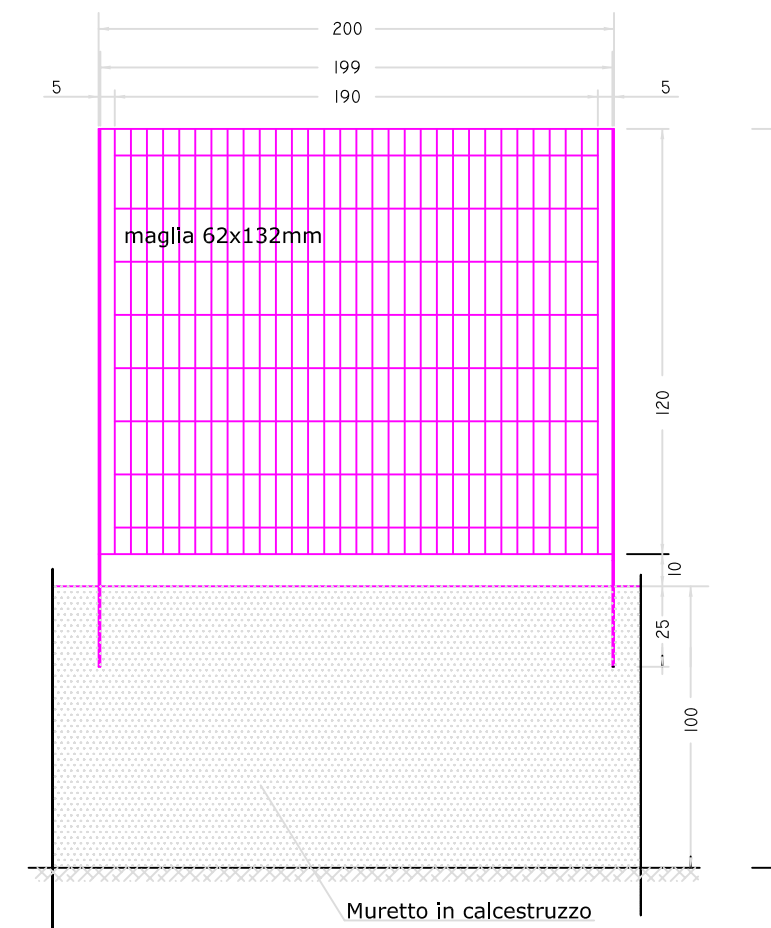


CANCELLO SCORREVOLE Scala 1:20

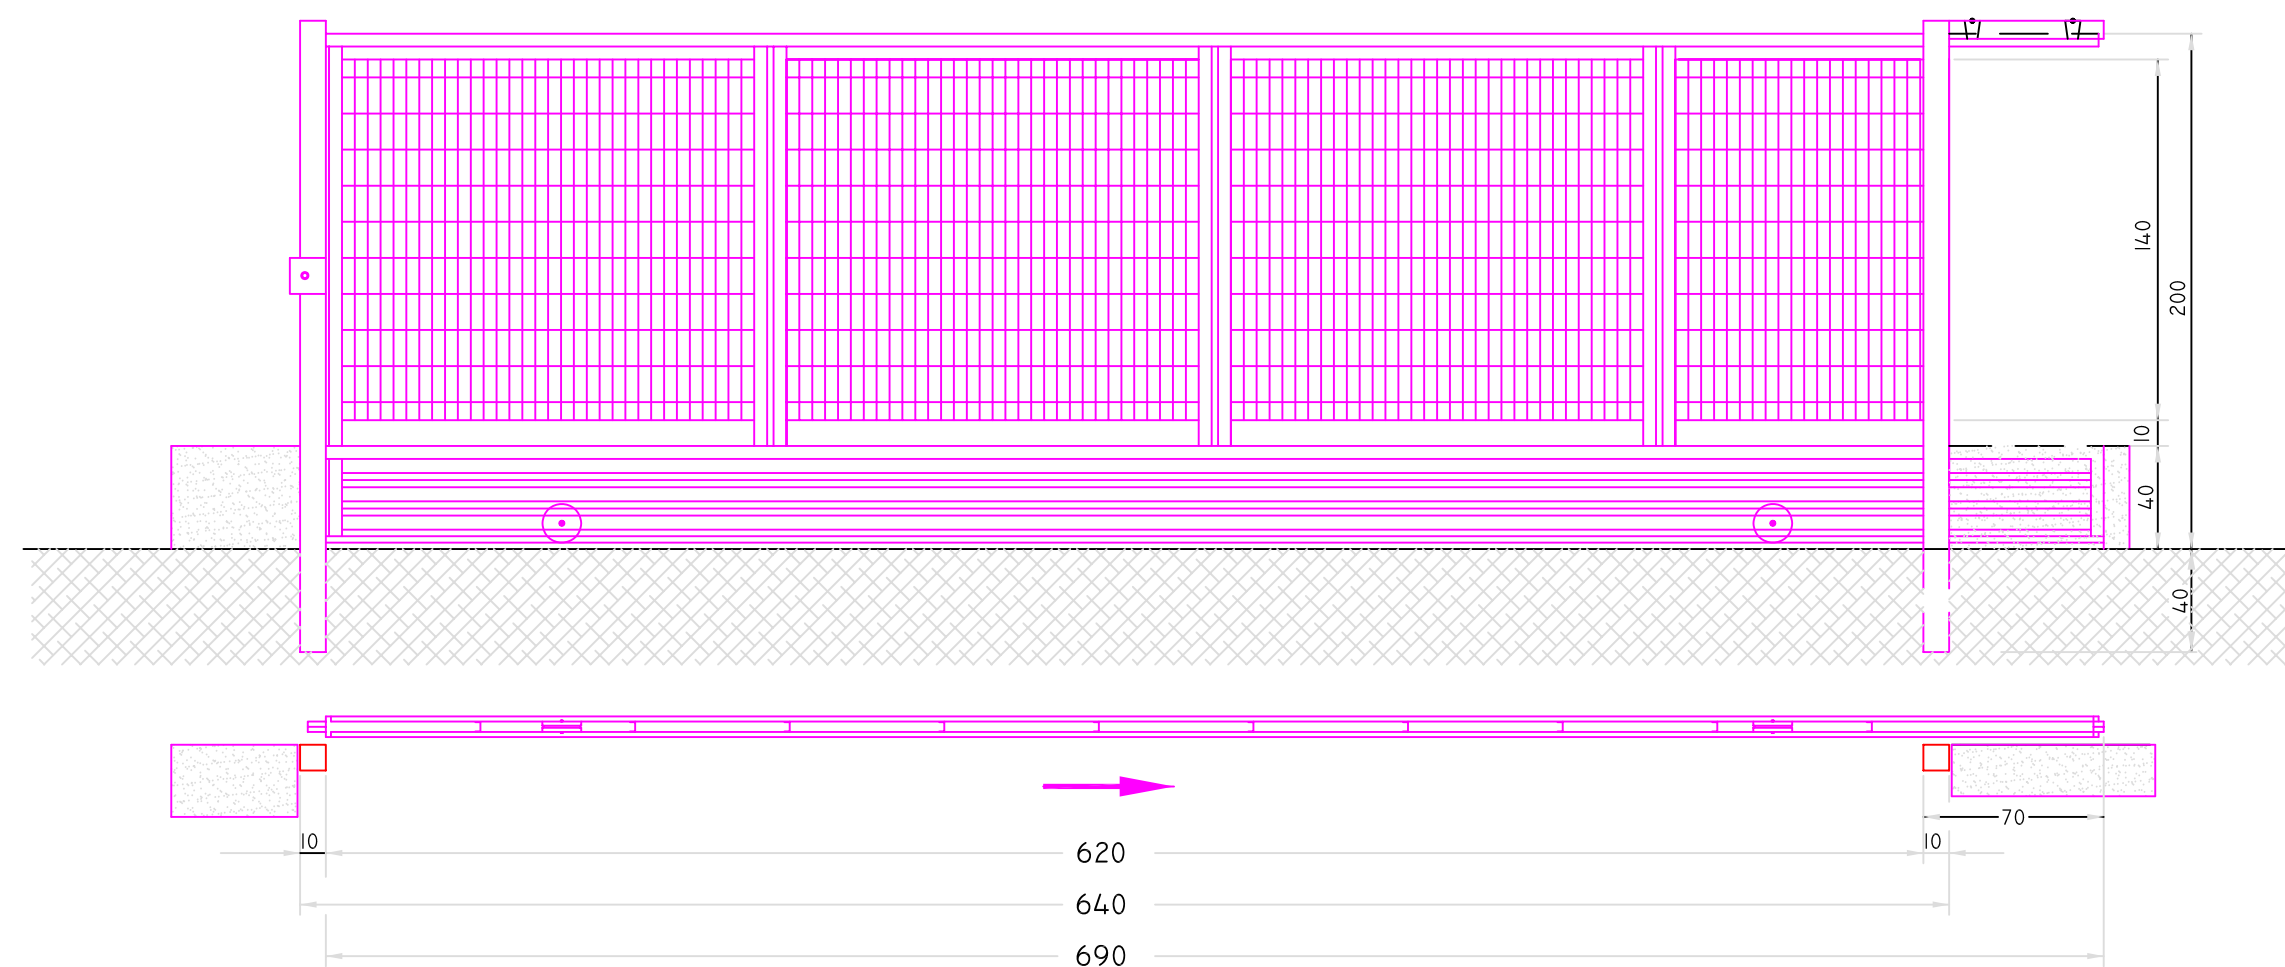


PAVIMENTAZIONE CAPANNONE E TETTOIE Scala 1:20

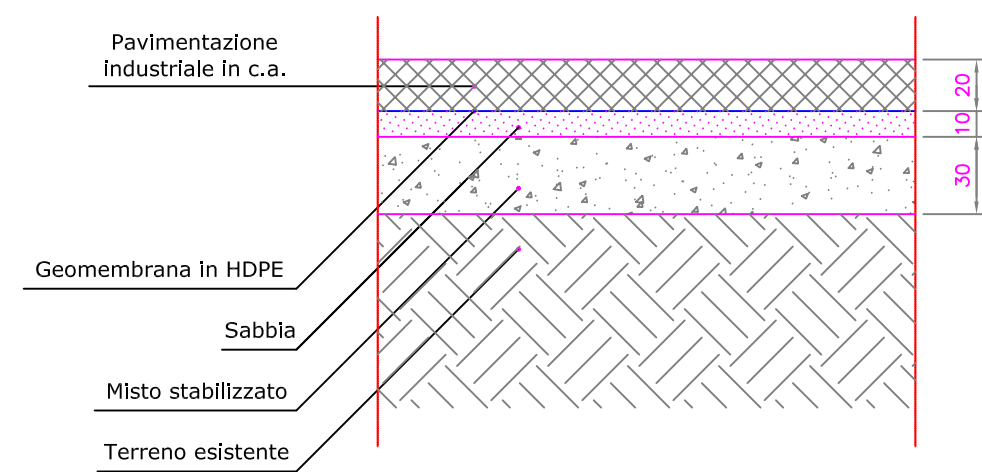

PAVIMENTAZIONE BIOCELLE Scala 1:20

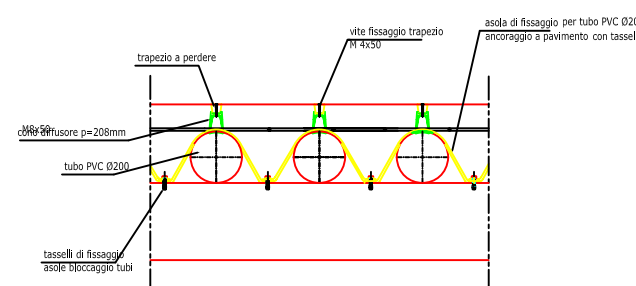

PAVIMENTAZIONE PLATEA INSUFFLATA Scala 1:20

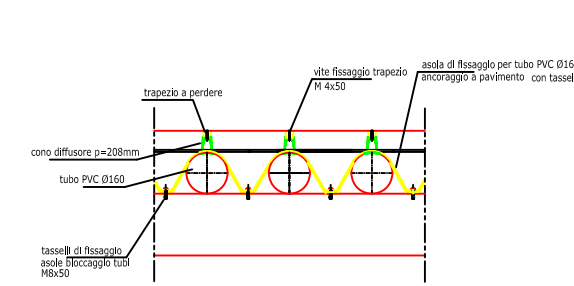

Regione Autonoma  
Friuli Venezia Giulia

Provincia di Udine



Comune di Codroipo



**PROGETTO DEFINITIVO DI VARIANTE PER LA REALIZZAZIONE DI UN IMPIANTO DI BIOGAS DA RIFIUTI ORGANICI DA RACCOLTA DIFFERENZIATA CON PRODUZIONE DI ENERGIA RINNOVABILE E COMPOST DI QUALITÀ NEL COMUNE DI CODROIPO**

TITOLO ELABORATO: <b>PARTICOLARI RECINZIONI E PAVIMENTAZIONI</b>	ELABORATO N°: <b>C5</b>																		
COMMITTENTE: <b>ESAG</b> Codroipo Udine COLOGIA s.p.a.	SCALA: VARIE																		
PROGETTAZIONE: <b>UMWELT</b> Società di ingegneria Piazza Aldo Moro, 4 35020 Saonara (PD) Tel. +39 049 8792570 Fax: +39 049 8797812 e-mail: ingegneria@umwelt-rl.com	DATA: Dicembre 2010																		
GRUPPO DI LAVORO: Ing. Andrea Dian	<table border="1"> <thead> <tr> <th>Rev.</th> <th>Data</th> <th>Descrizione</th> </tr> </thead> <tbody> <tr> <td>01</td> <td>20/12/2010</td> <td>Progetto di variante</td> </tr> <tr> <td>-</td> <td>-</td> <td>Progetto</td> </tr> <tr> <td>-</td> <td>-</td> <td>Progetto</td> </tr> <tr> <td>-</td> <td>-</td> <td>Progetto</td> </tr> <tr> <td>-</td> <td>-</td> <td>Progetto</td> </tr> </tbody> </table>	Rev.	Data	Descrizione	01	20/12/2010	Progetto di variante	-	-	Progetto	-	-	Progetto	-	-	Progetto	-	-	Progetto
Rev.	Data	Descrizione																	
01	20/12/2010	Progetto di variante																	
-	-	Progetto																	
-	-	Progetto																	
-	-	Progetto																	
-	-	Progetto																	
COLLABORATORI:																			