


Redazione dello stradario informatizzato dell'Associazione Intercomunale Medio Friuli

Tavola n° 4: Rilievo della numerazione civica sovrapposto alla delimitazione delle aree metanizzate

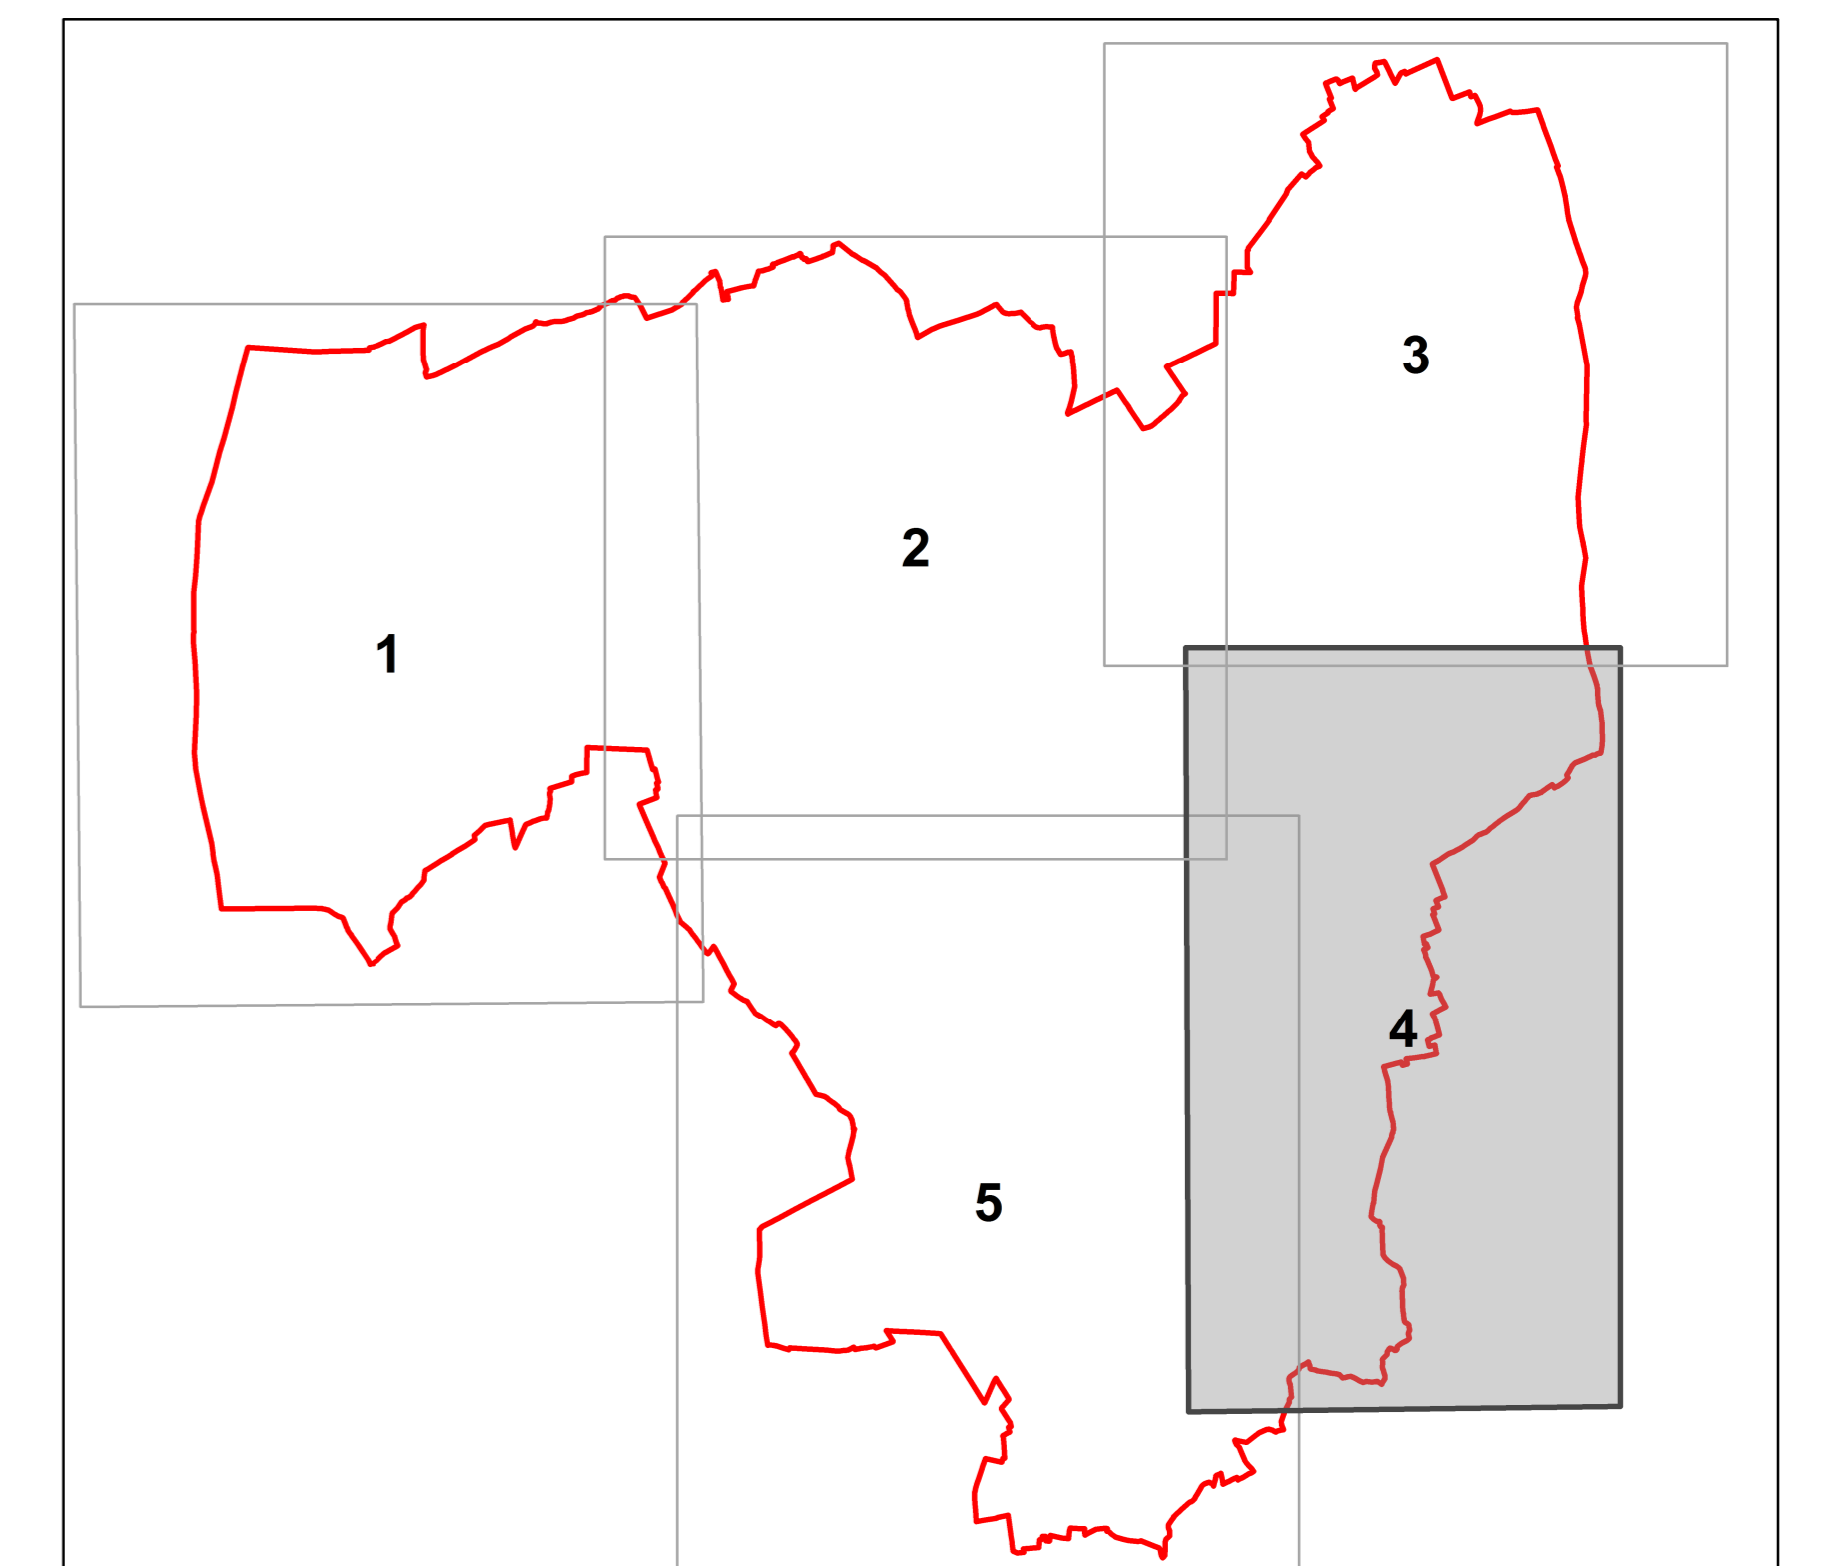

Legenda

- Civico
- Passo carrajo
- Entrata secondaria
- Edificio casato
- Edificio da rilievo
- Carta Tecnica Regionale
- Condotta Gas in media pressione
- Condotta Gas in bassa pressione
- Cabina di riduzione 2° salto
- Ambito metanizzato entro 20m dalla condotta esistente
- Perimetro aree urbanizzate del centro abitato del Capoluogo (Delibera C.C. n.81 del 29.10.2004)
- Confine Comunale