




NODO VIA PIAVE - VIA CIRCONVALLAZIONE OVEST
 STATO DI FATTO
 Scala 1:500

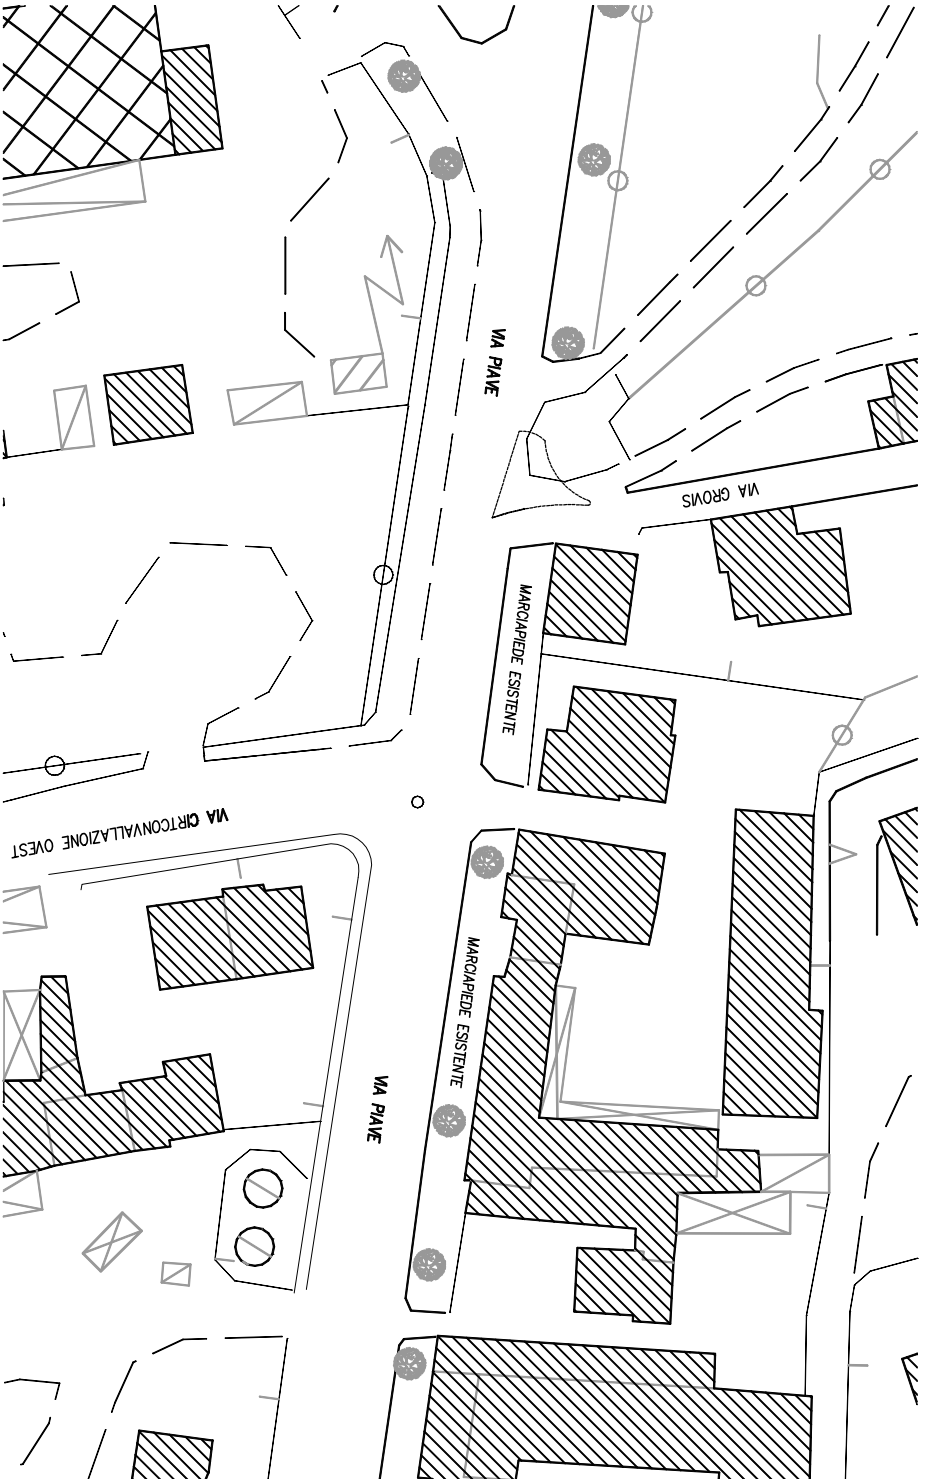


PROGETTO

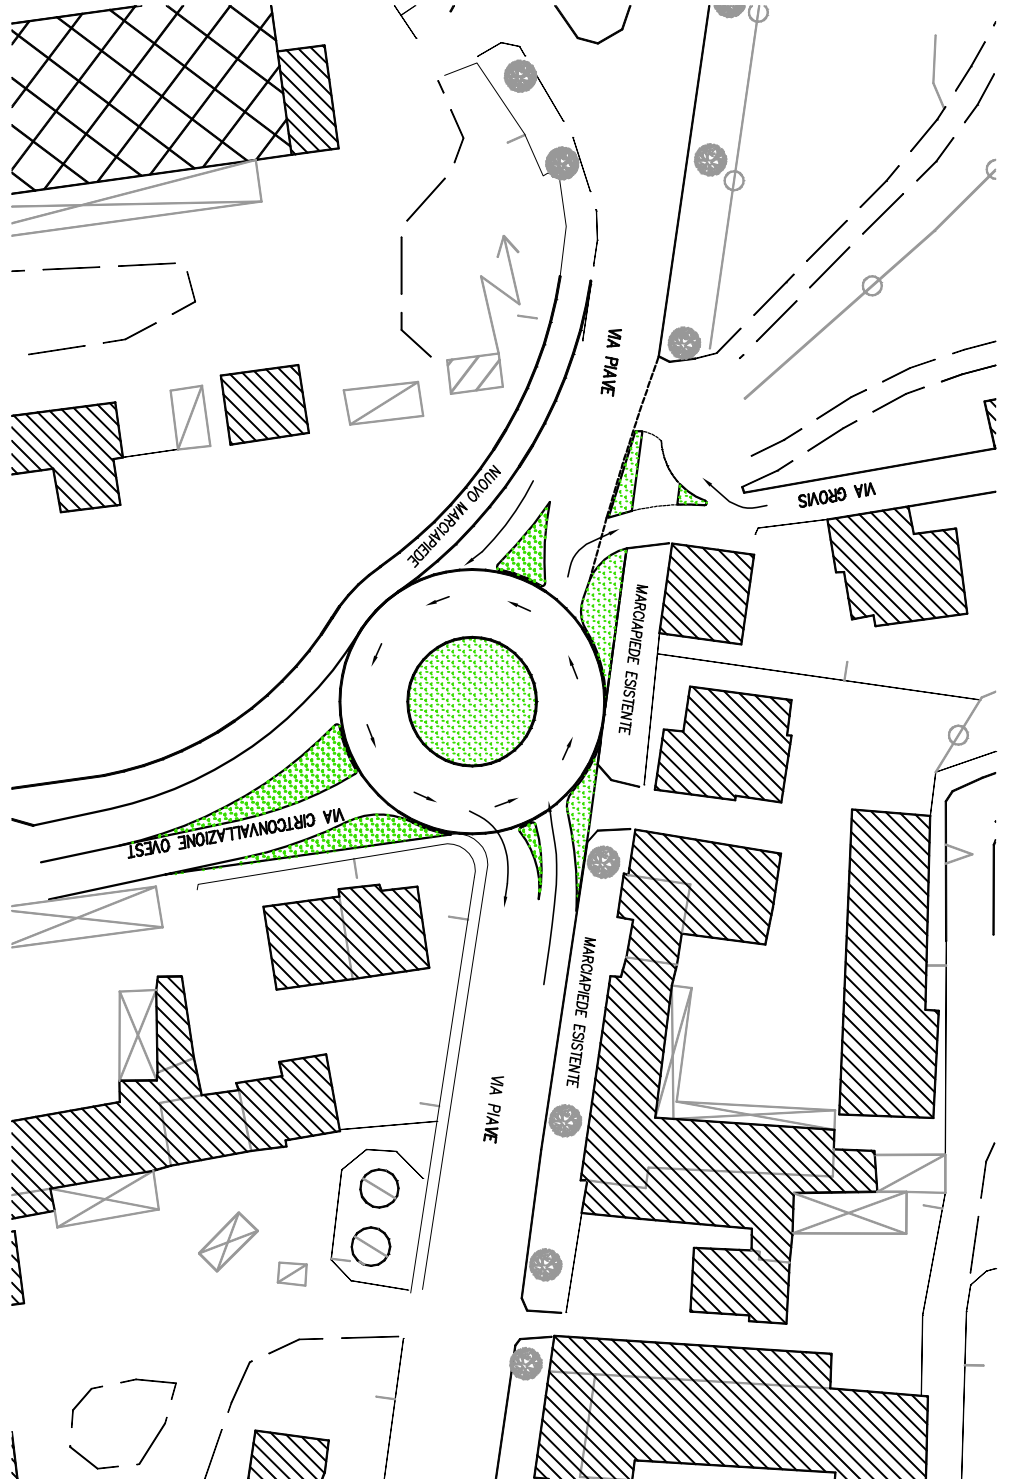

NODO PIAZZA DANTE
 STATO DI FATTO
 Scala 1:500

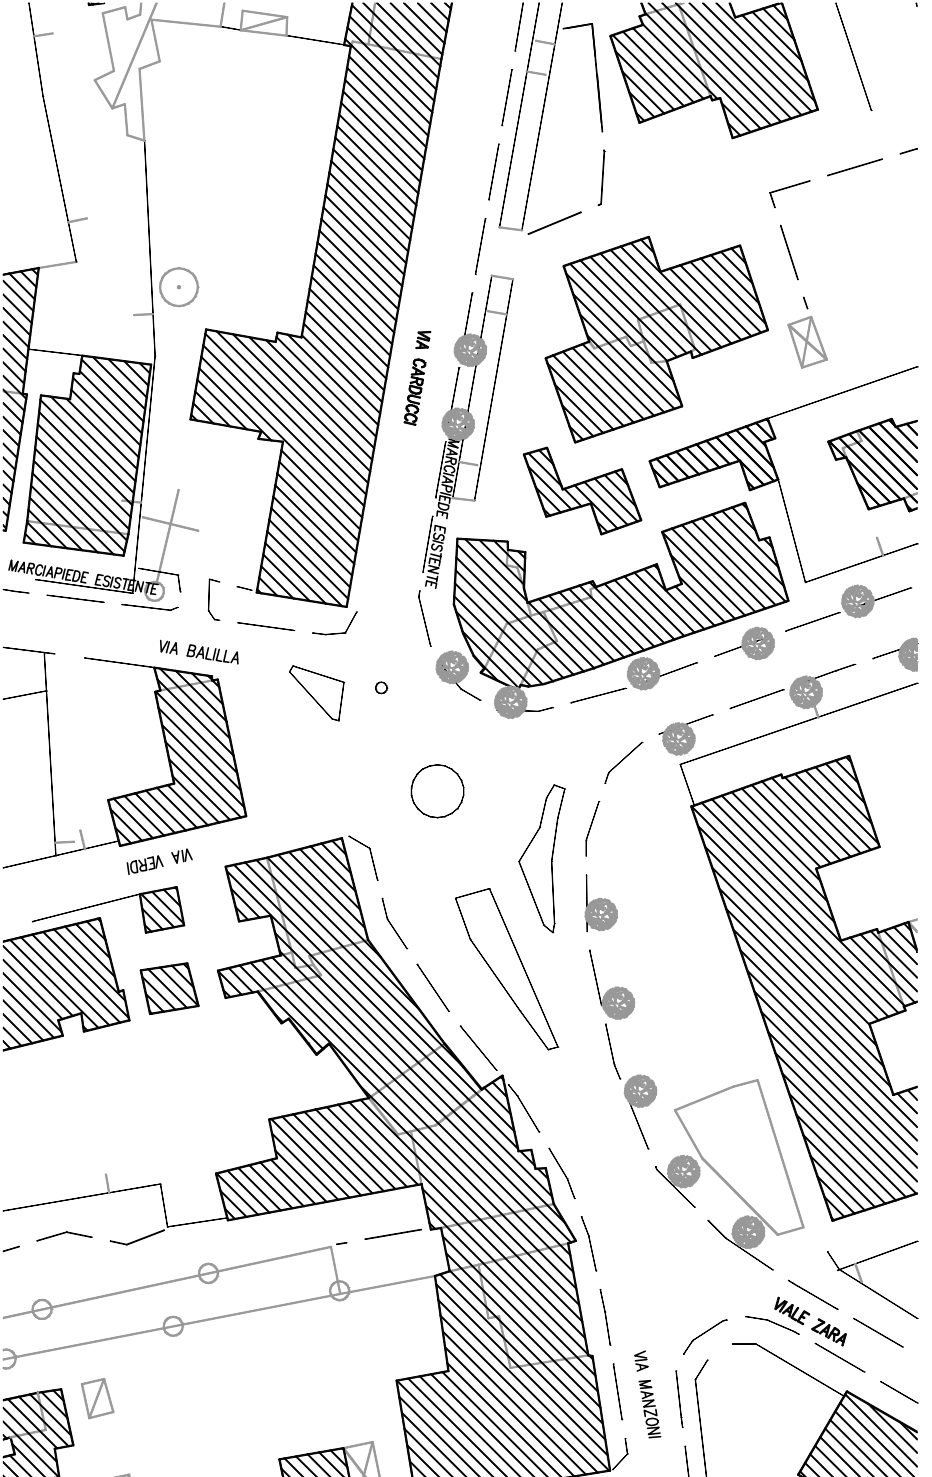

PROGETTO

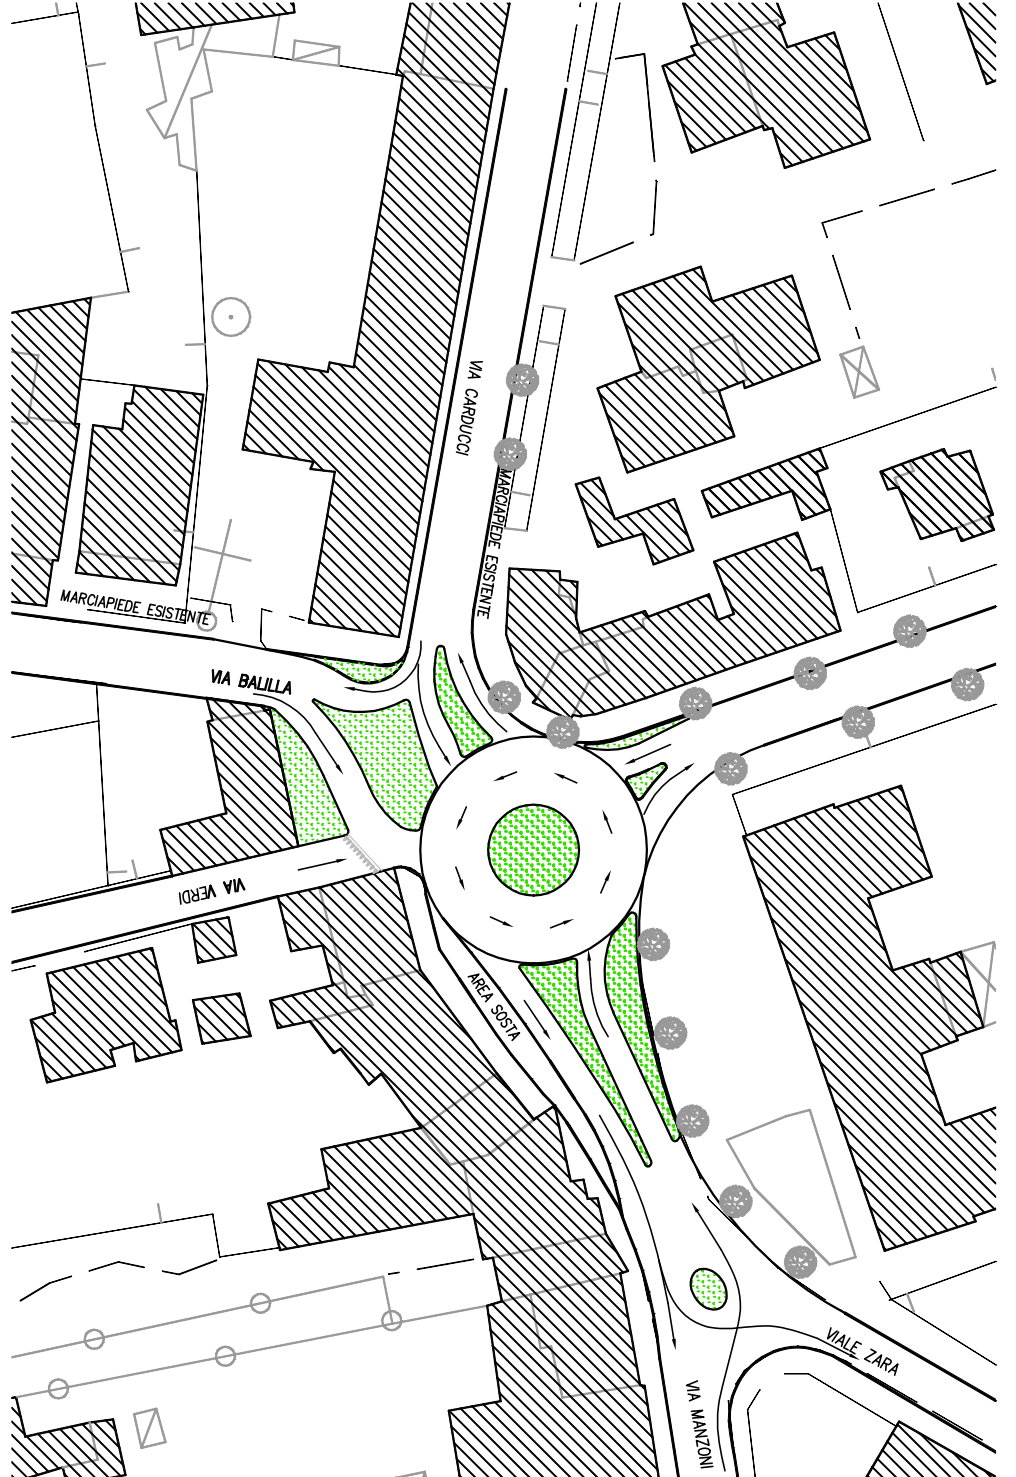

<p>REGIONE AUTONOMA FRIULI-VENEZIA GIULIA - PROVINCIA DI UDINE - COMUNE DI CODROIPO</p>														
<p>Lavoro: P.G.T.U. AGGIORNAMENTO AL PIANO GENERALE DEL TRAFFICO URBANO</p>														
<p>Progetto PROGETTO</p>														
<p>Elaborazione: REGOLAZIONE PUNTI PROBLEMATICI Nodo piazza Dante Nodo Via Piave - Via Circonvallazione Ovest</p>		<p>Aut. N. 2.41</p>												
<p>Scale: 1:500</p>														
<p>Progettazione: Arch. Maurizio Gibilino</p>		<p>Collaboratori: Ing. Giuseppe Gauran</p>												
<p>Ing. Edil Zanolto</p>		<p>Ing. Guido Gemelli</p>												
<p>Responsabile del Proseguimento Arch. Maurizio Gibilino</p>														
<table border="1"> <tr> <td>DD</td> <td>24.11.2005</td> <td>Emmissione</td> <td>Zanillo</td> <td>Giuliano</td> </tr> <tr> <td>Revisione</td> <td>Titolo</td> <td>Manutenzione</td> <td>Rozani</td> <td>Venturolo</td> </tr> </table>					DD	24.11.2005	Emmissione	Zanillo	Giuliano	Revisione	Titolo	Manutenzione	Rozani	Venturolo
DD	24.11.2005	Emmissione	Zanillo	Giuliano										
Revisione	Titolo	Manutenzione	Rozani	Venturolo										
<p>codice foglio</p>		<p>Nome file:</p>		<p>Nome del pac:</p>										