


PSC2000


SCALA 1:200

AREA EX CANONICA

LEGENDA	
NUOVA CANONICA	
LABORATORI ATTIVITA' CULTURALI	
LOCALI DEPOSITO	
SPAZI DI COLLEGAMENTO	
SERVIZI IGIENICI	
LOCALI USO TEATRO	
TERRAZZA ALL' APERTO	
ATTIVITA' ARTIGIANALI	
EDIFICI NON SOGGETTI	

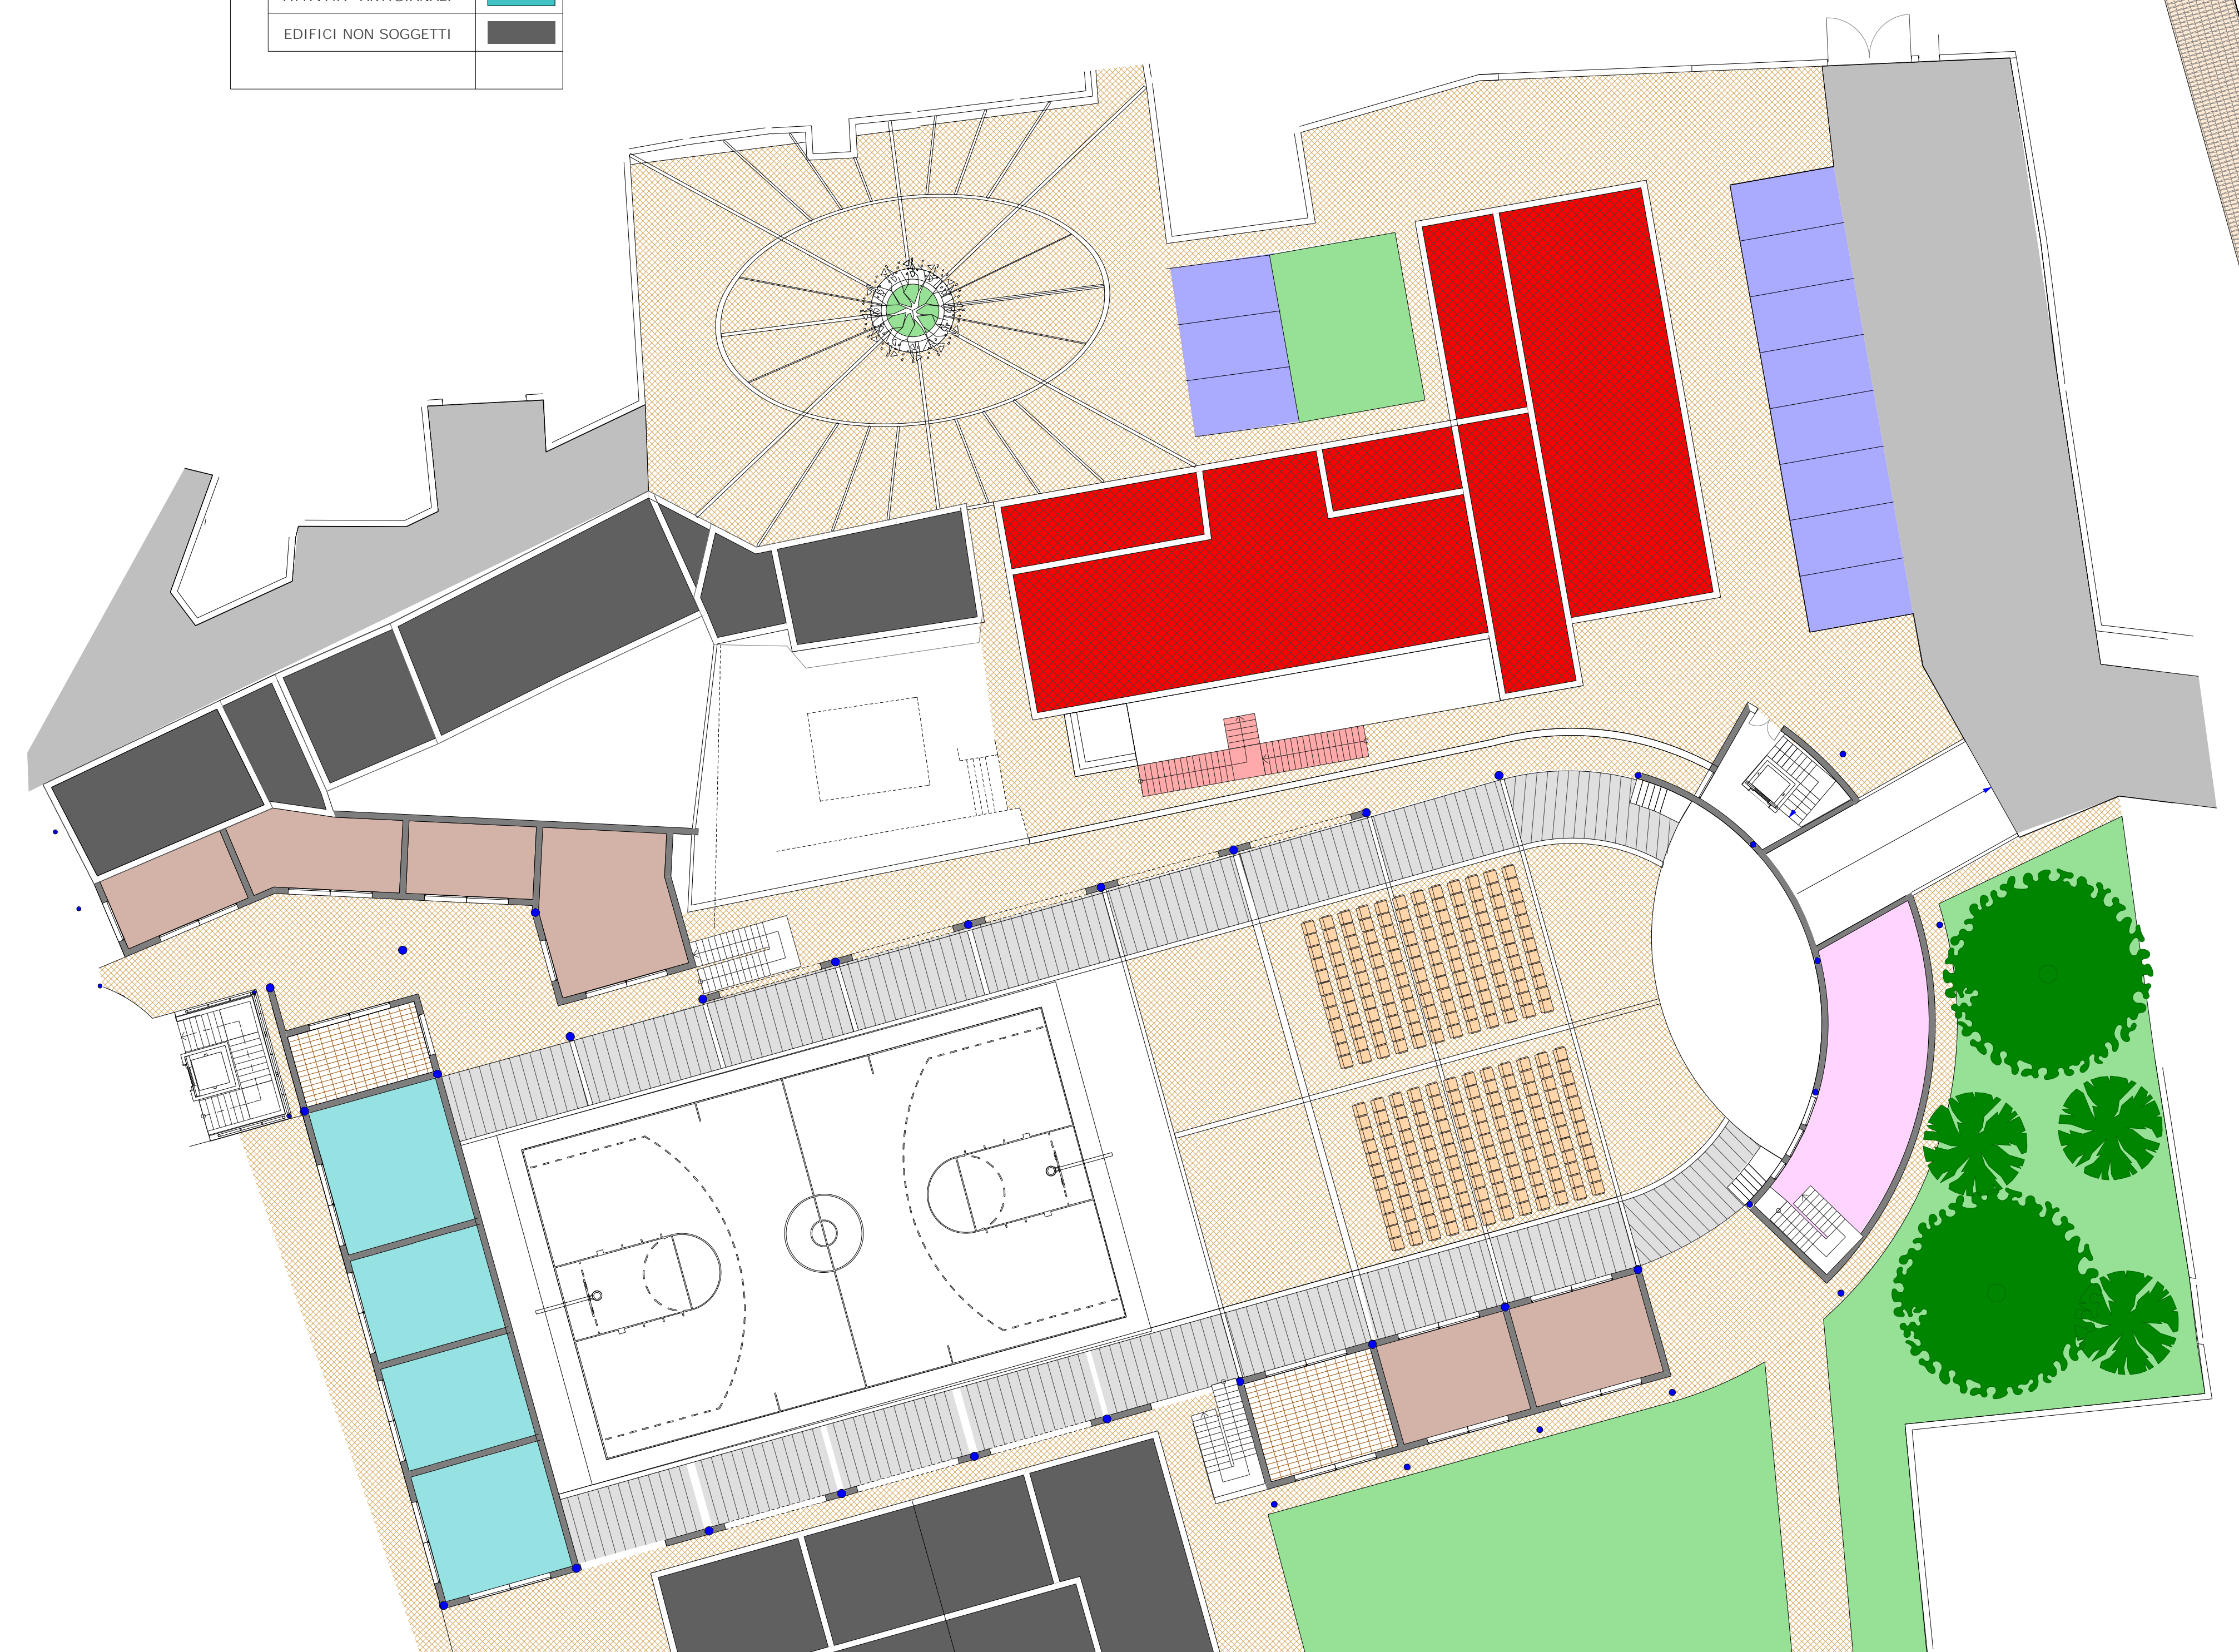


PIANO TERRA

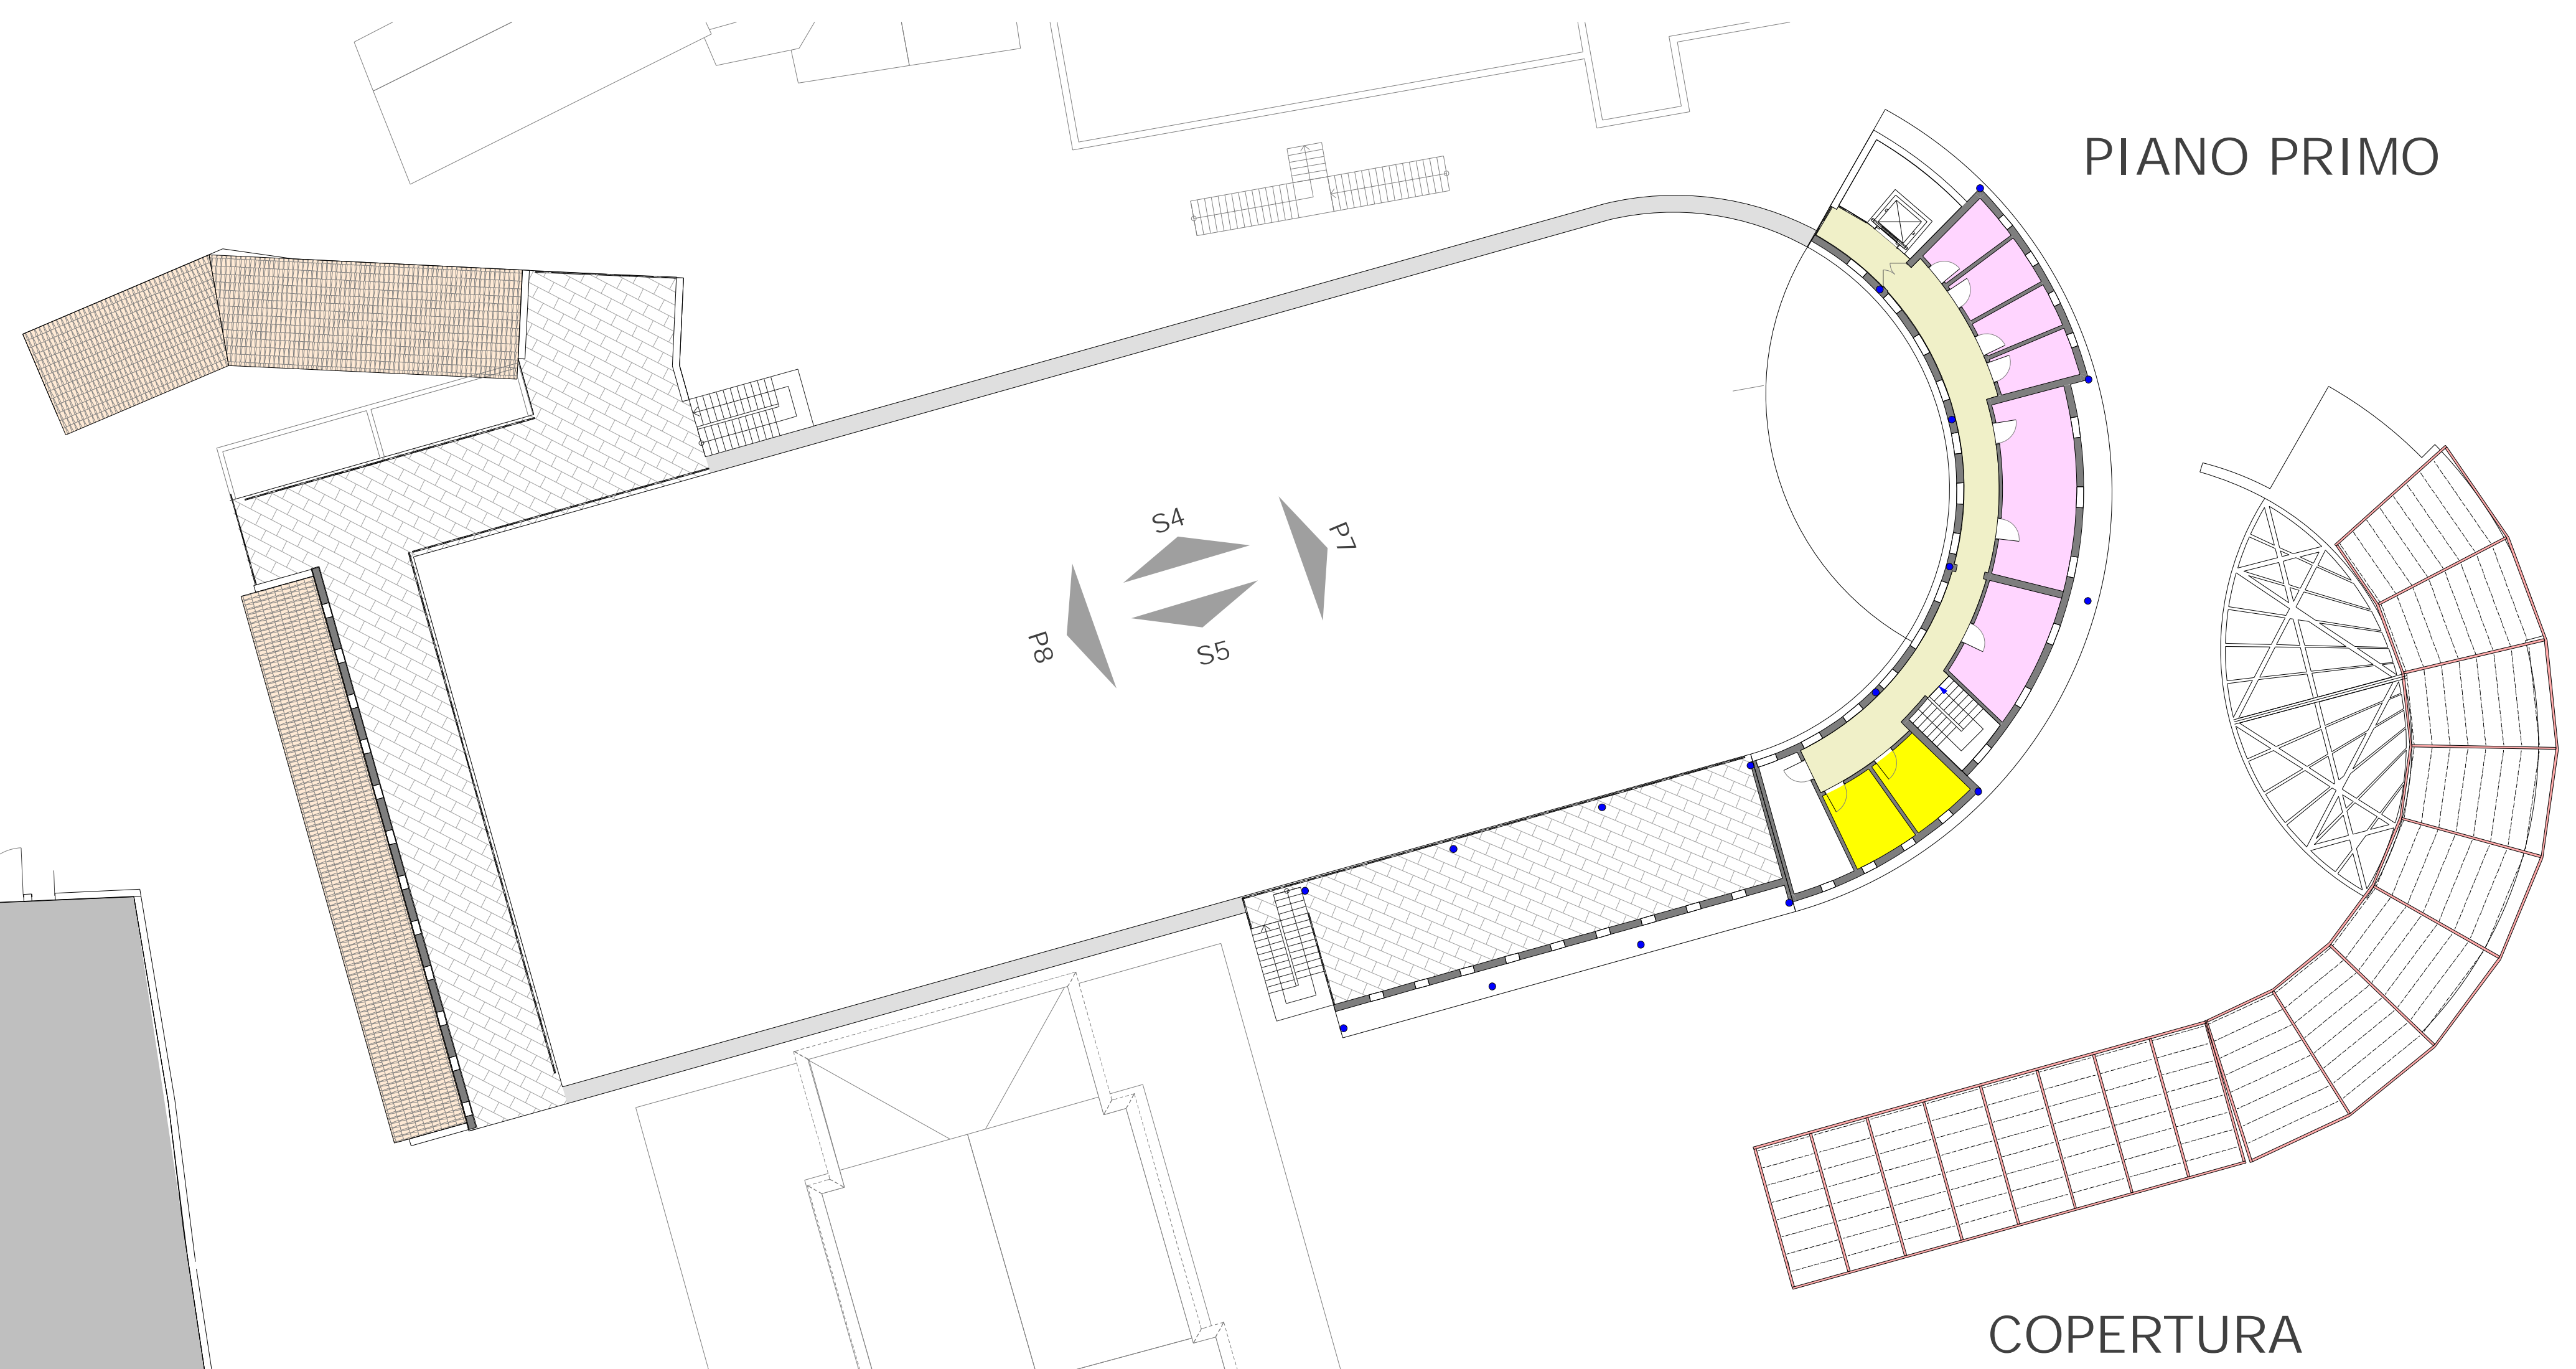


PIANO PRIMO


COPERTURA

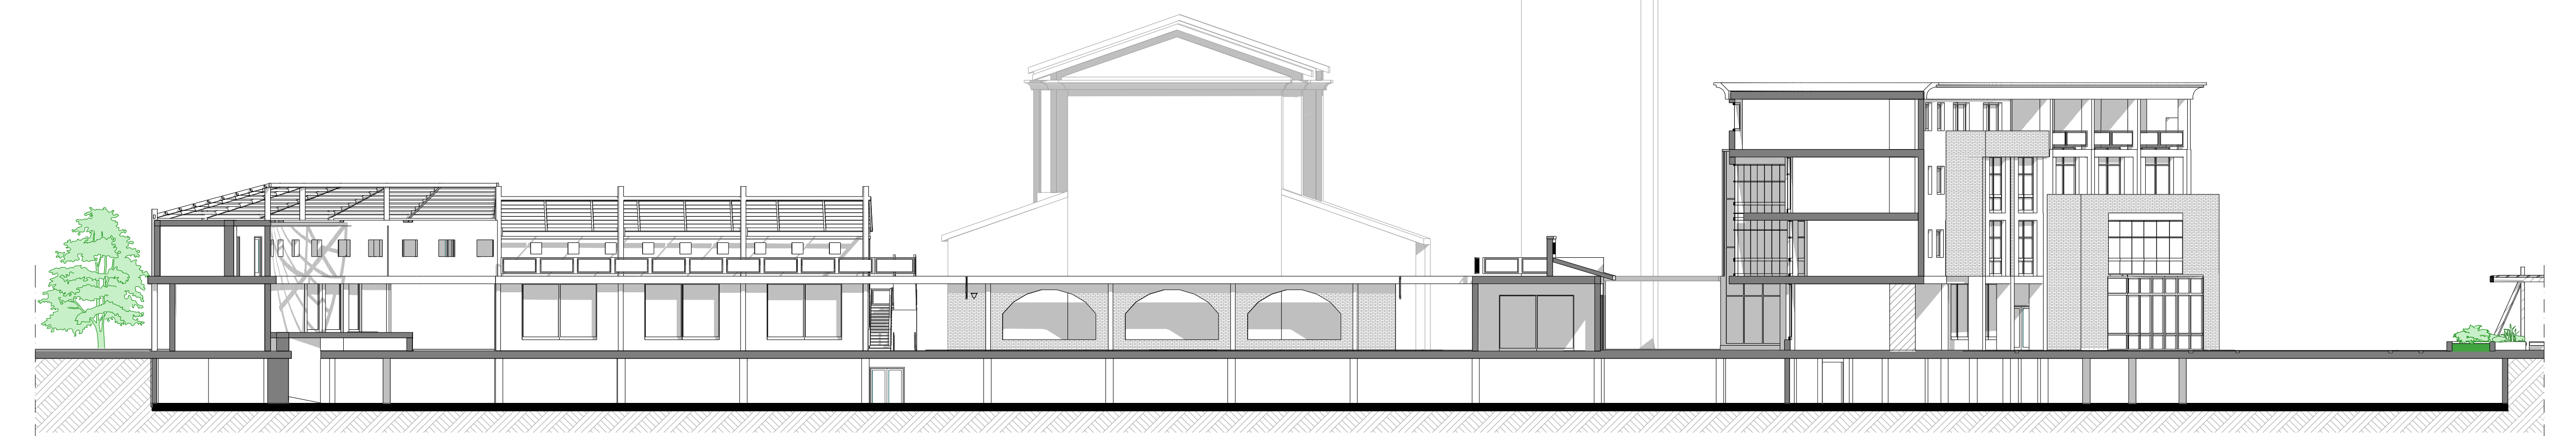


S5

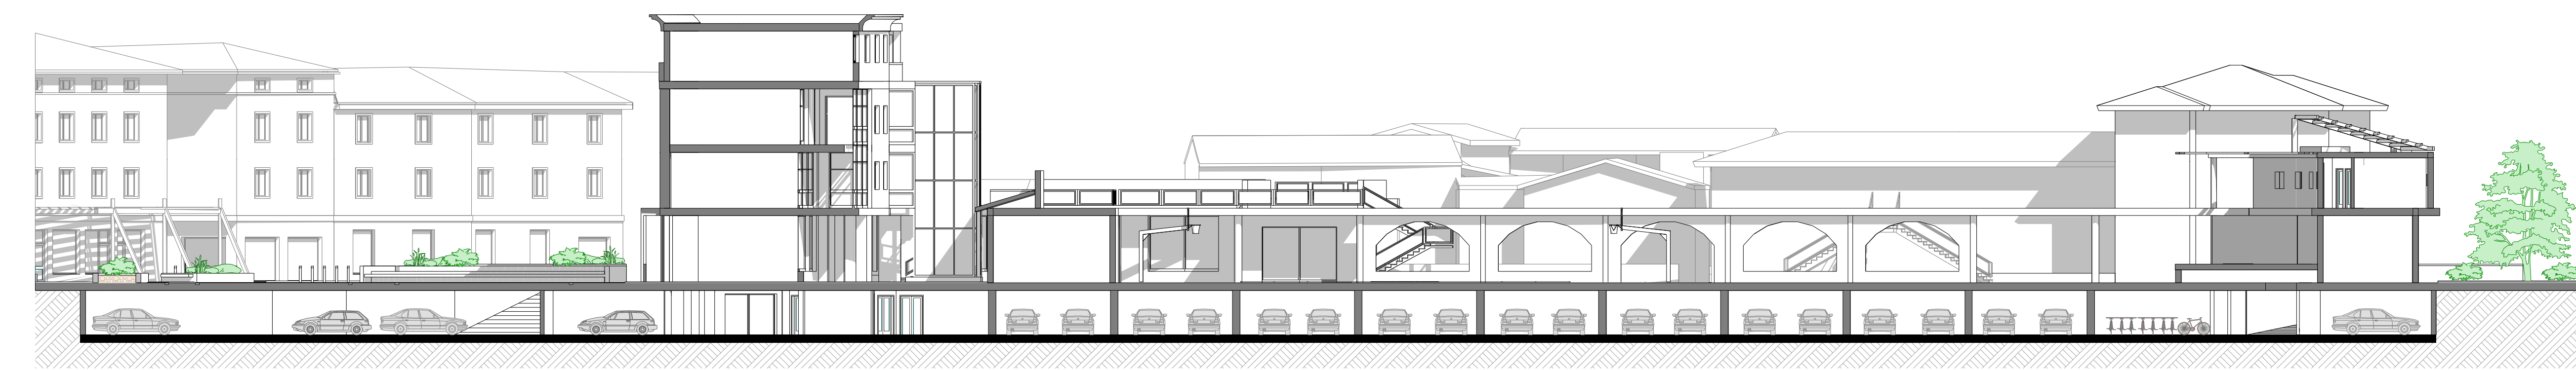

S4

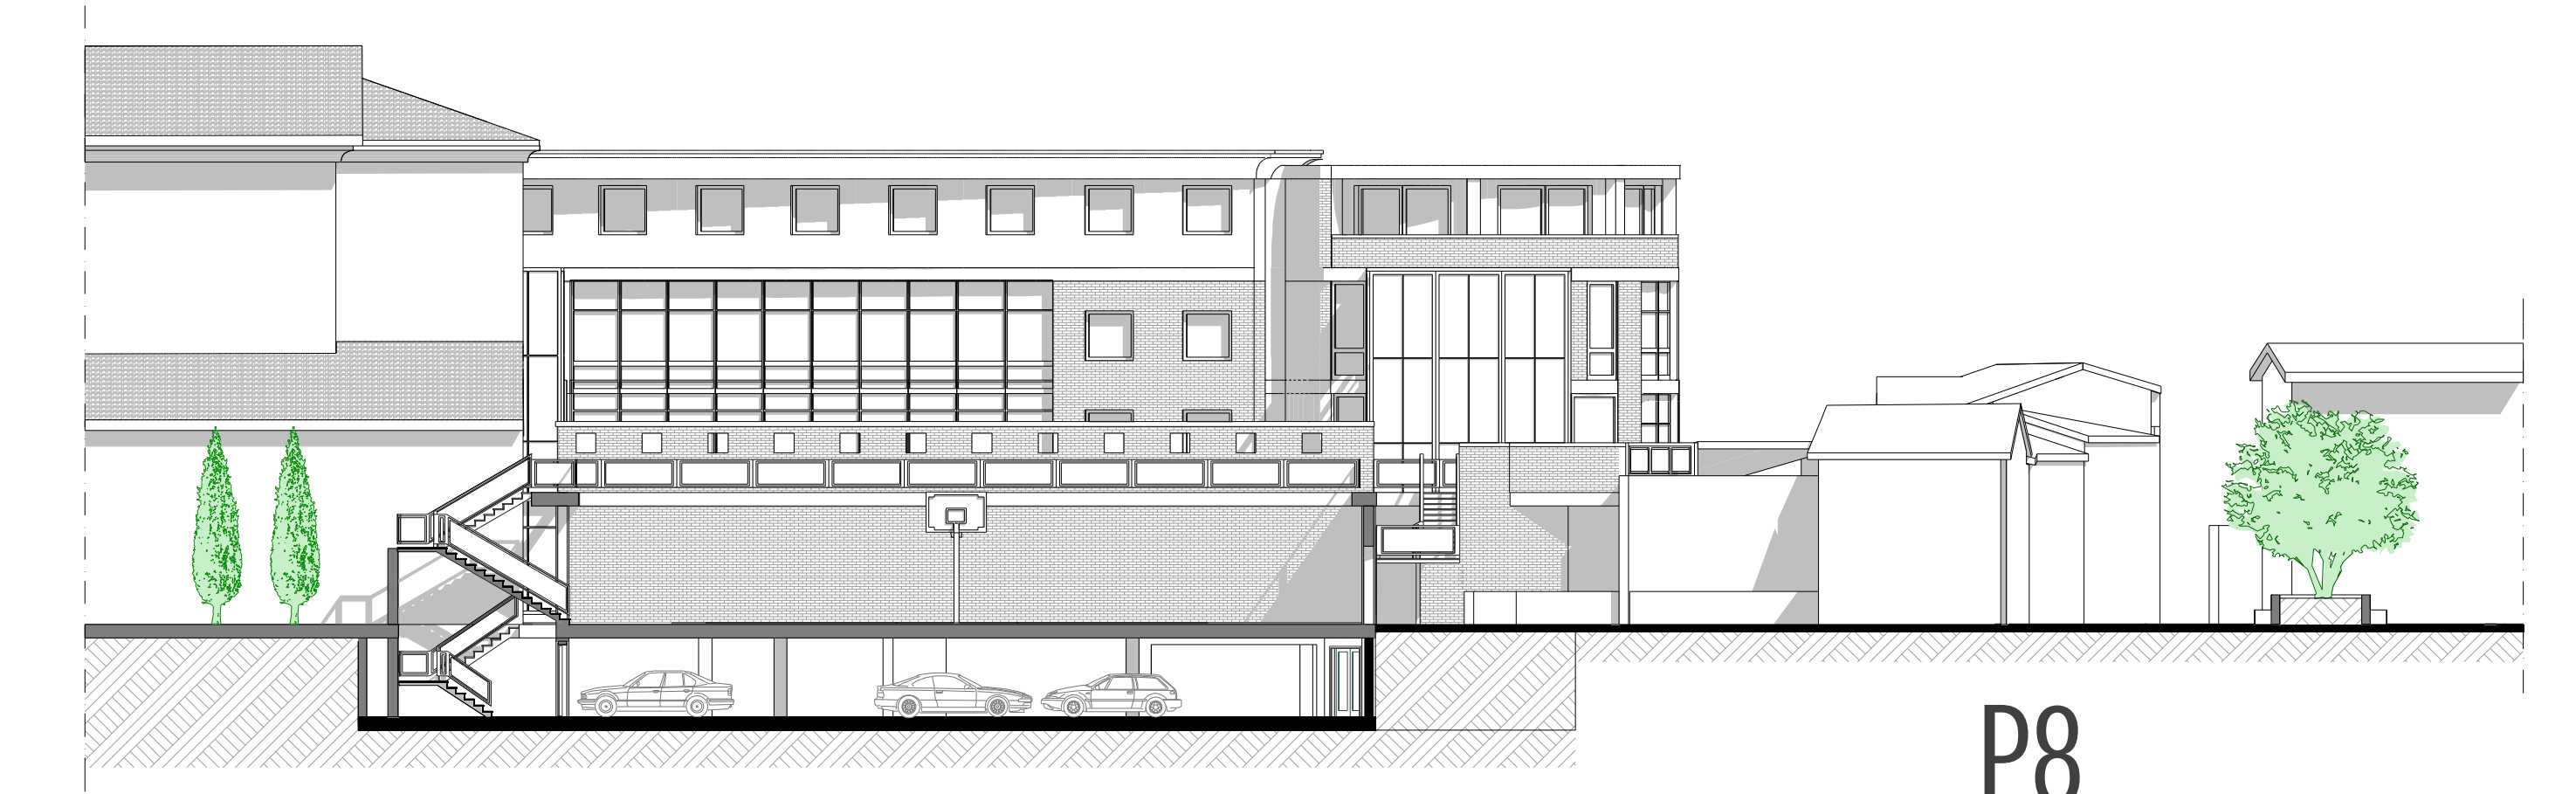

P8

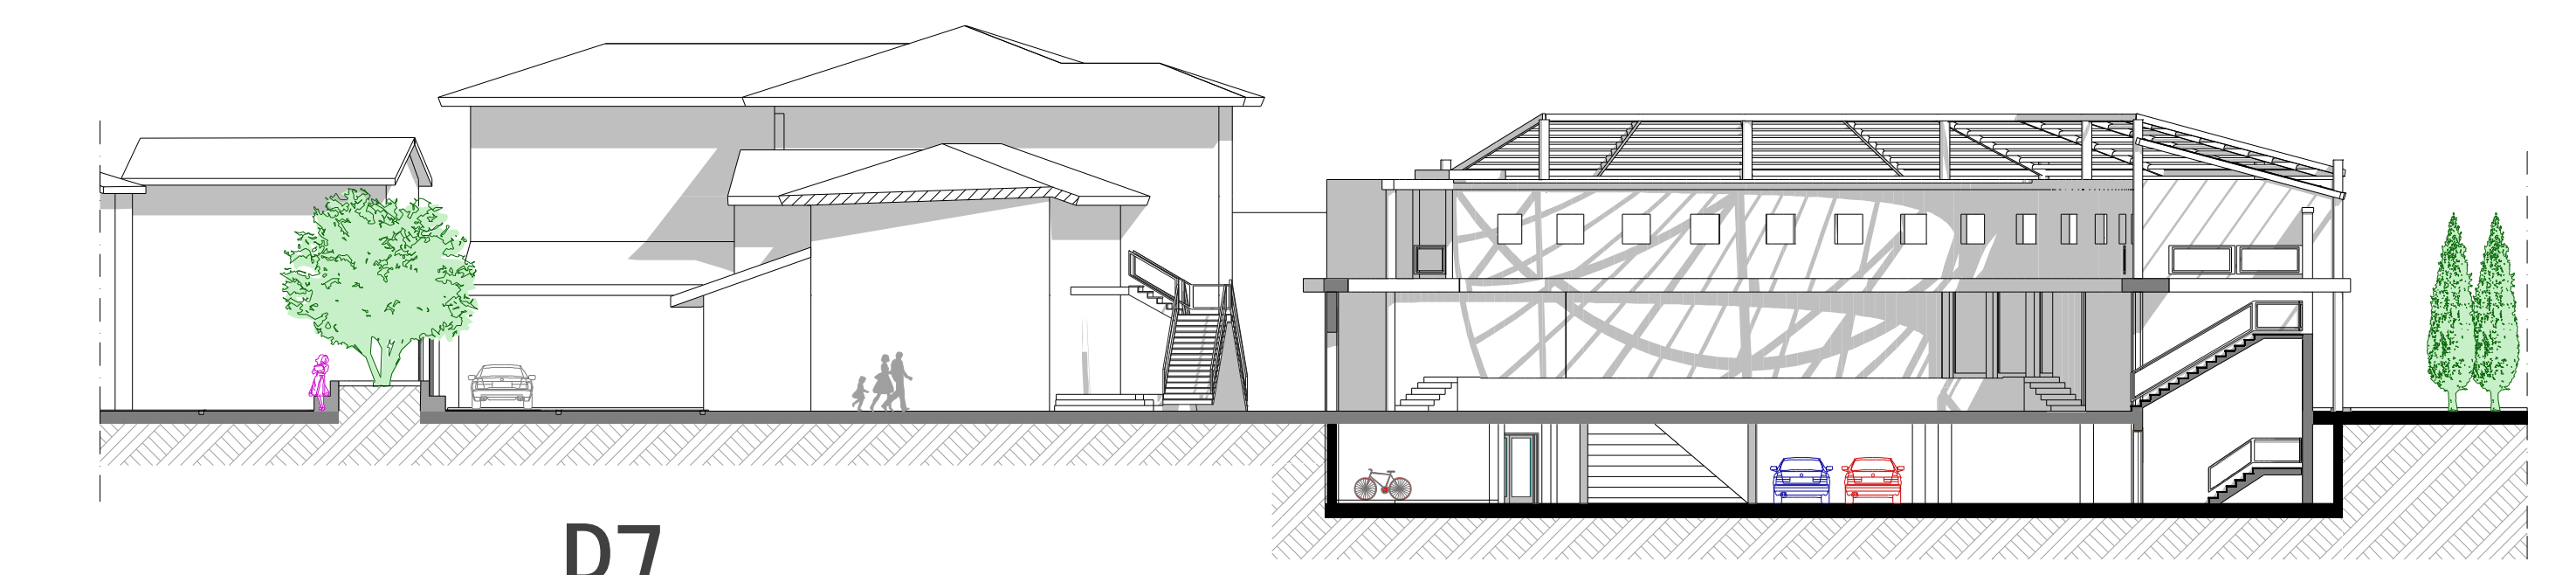

P7