


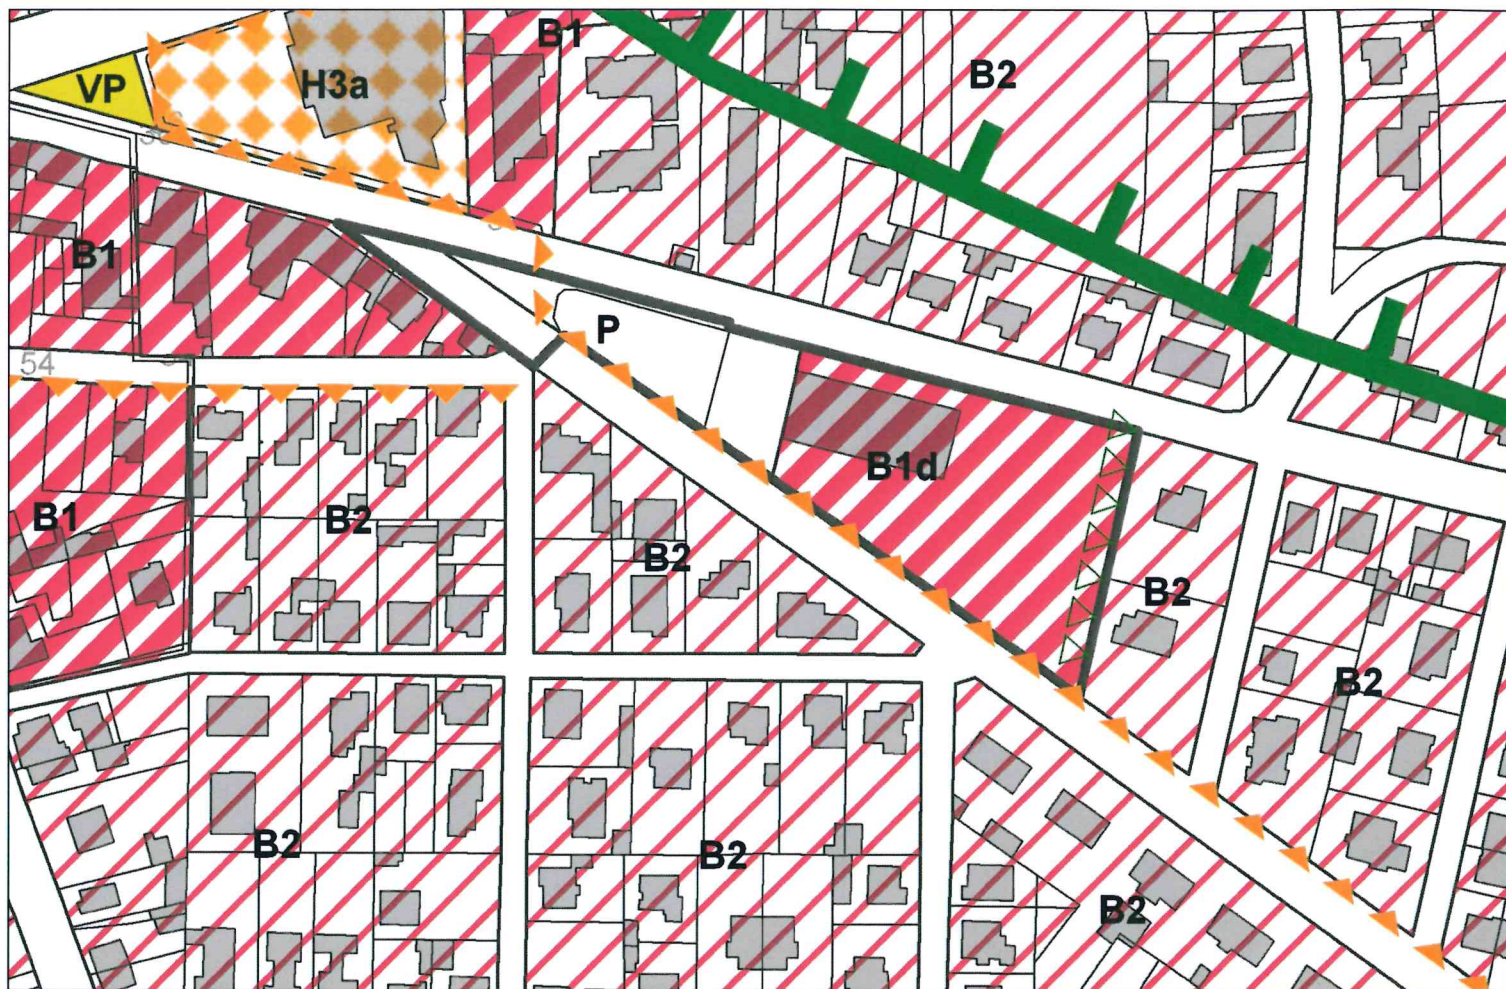

ZONIZZAZIONE VIGENTE: ZONA OMOGENEA B1d DA PREVISIONE PRGC VIGENTE (Variante 14)

1:2000



ZONIZZAZIONE MODIFICATA: ZONA OMOGENEA B1d CONSEGUENTI ALLE MODIFICHE INTRODOTTE DAL PAC

ORIGINALE

REGIONE AUTONOMA FRIULI VENEZIA GIULIA  
PROVINCIA DI UDINE  
COMUNE DI CODROIPO



04

Adottato con Delibera Giunta Comunale  
n. 30 del 01 MAR. 2012

Per IL SEGRETARIO GENERALE  
— dott.ssa Maria Teresa MIORI —

|                    |        |      |
|--------------------|--------|------|
| Comune di CODROIPO |        |      |
| 20 FEB. 2012       |        |      |
| Prot. N°           | Class. | Uff. |
|                    |        |      |

Approvato con Delibera Giunta Comunale  
n. 103 del 07 MAG. 2012

IL SEGRETARIO GENERALE  
— dott.ssa Maria Teresa MIORI —

Oggetto

## PIANO ATTUATIVO COMUNALE di iniziativa privata denominato "AGROCHIMICA" Comparto B1d

Sito in Codroipo, Via XXIV Maggio, 1  
Fg. 36 Mappali 410 - 1243

Zonizzazione vigente e modificata



Zona omogenea B1d soggetta a PAC

Parcheggio viabilità

Tavola

04

Scala: 1.500 - 1.2000



Data: Dicembre 2011

Committente

**AGROCHIMICA CODROIPESE**  
di Targato Valentino & C. SNC

Progetto



**Gisplan Technology** di arch. Fabio Saccon  
Via G.A. Da Pordenone 31 | 33033 Codroipo (UD)  
P.IVA 02143190300  
T | 0432 904680  
F | 0432 1842015

Fabio Saccon Architetto

Ordine APPC Architetto A/a Provincia di Udine Pos. 1125  
M | 335.5348078 E | saccon@gisplan.it

Elena Scaini Architetto

Ordine APPC Architetto A/a Provincia di Udine Pos. 1595  
M | 340.6730038 E | elena@gisplan.it



Via XXIV Maggio, 1 - 33033 Codroipo (UD)  
Tel. 0432.905662 - Fax 0432.905902  
R.I. UD/C.F./P.I. 00151850302 - REA UD 44483  
E-mail: info@agrochimicacodroipese.it

