

REGIONE AUTONOMA FRIULI-VENEZIA GIULIA

- PROVINCIA DI UDINE-

ORIGINALE

Committente:

COMUNE DI CODROIPO

Lavoro:

**REALIZZAZIONE DELLA
PISTA CICLABILE
CODROIPO - BIAUZZO**

Fase:

PROGETTO PRELIMINARE

CITTÀ DI CODROIPO

Elaborato adottato e allegato alla delibera del Consiglio

Comunale n. 44 del 09 LUG. 2012

ORIGINALE

Comunale n. 44 del 09 LUG. 2012

Il Segretario Generale

—dott.ssa Maria Teresa Miori —

Il Segretario Generale

—dott.ssa Maria Teresa Miori —

All. N:

ALLEGATO D

Scala:

Elaborato:

VARIANTE N.60 AL P.R.G.C.

Estratto della tavola P1.2 della zonizzazione P.R.G.C. vigente

Progettazione:

D'ORLANDO E ASSOCIATI s.r.l. – SERVIZI D'INGEGNERIA

ing. Gianpaolo Guarani

ing. Christian Gelagi

Consulenze:

Comune di CODROIPO
29 MAG. 2012
Prot. N°
Cat. Class. UN.

| 00 | maggio 2012 | Emissione | Gelagi | Gelagi | Guarani |
|-----------|-------------|-------------|---------|------------|-----------|
| Revisione | Data | Motivazioni | Redatto | Verificato | Approvato |

Studio Tecnico D'ORLANDO E ASSOCIATI SRL


Via Carducci, 62/A – 33100 Udine Tel. 0432 21883 Fax 0432 507304

e-mail: info@dorlandoeassociati.it

Materiale riservato di proprietà della D' Orlando e Associati s.r.l.


Vieta la divulgazione e/o riproduzione anche solo parziale

codice lavoro Nome file :
2905

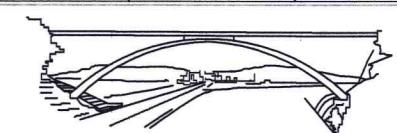

D'ORLANDO E ASSOCIATI s.r.l.
SERVIZI DI INGEGNERIA

SISTEMA CON CERTIFICAZIONE ISO 9001:2008
(N. IT06 / 0046 - RILASCIATA DA SGS ITALIA S.P.A.)

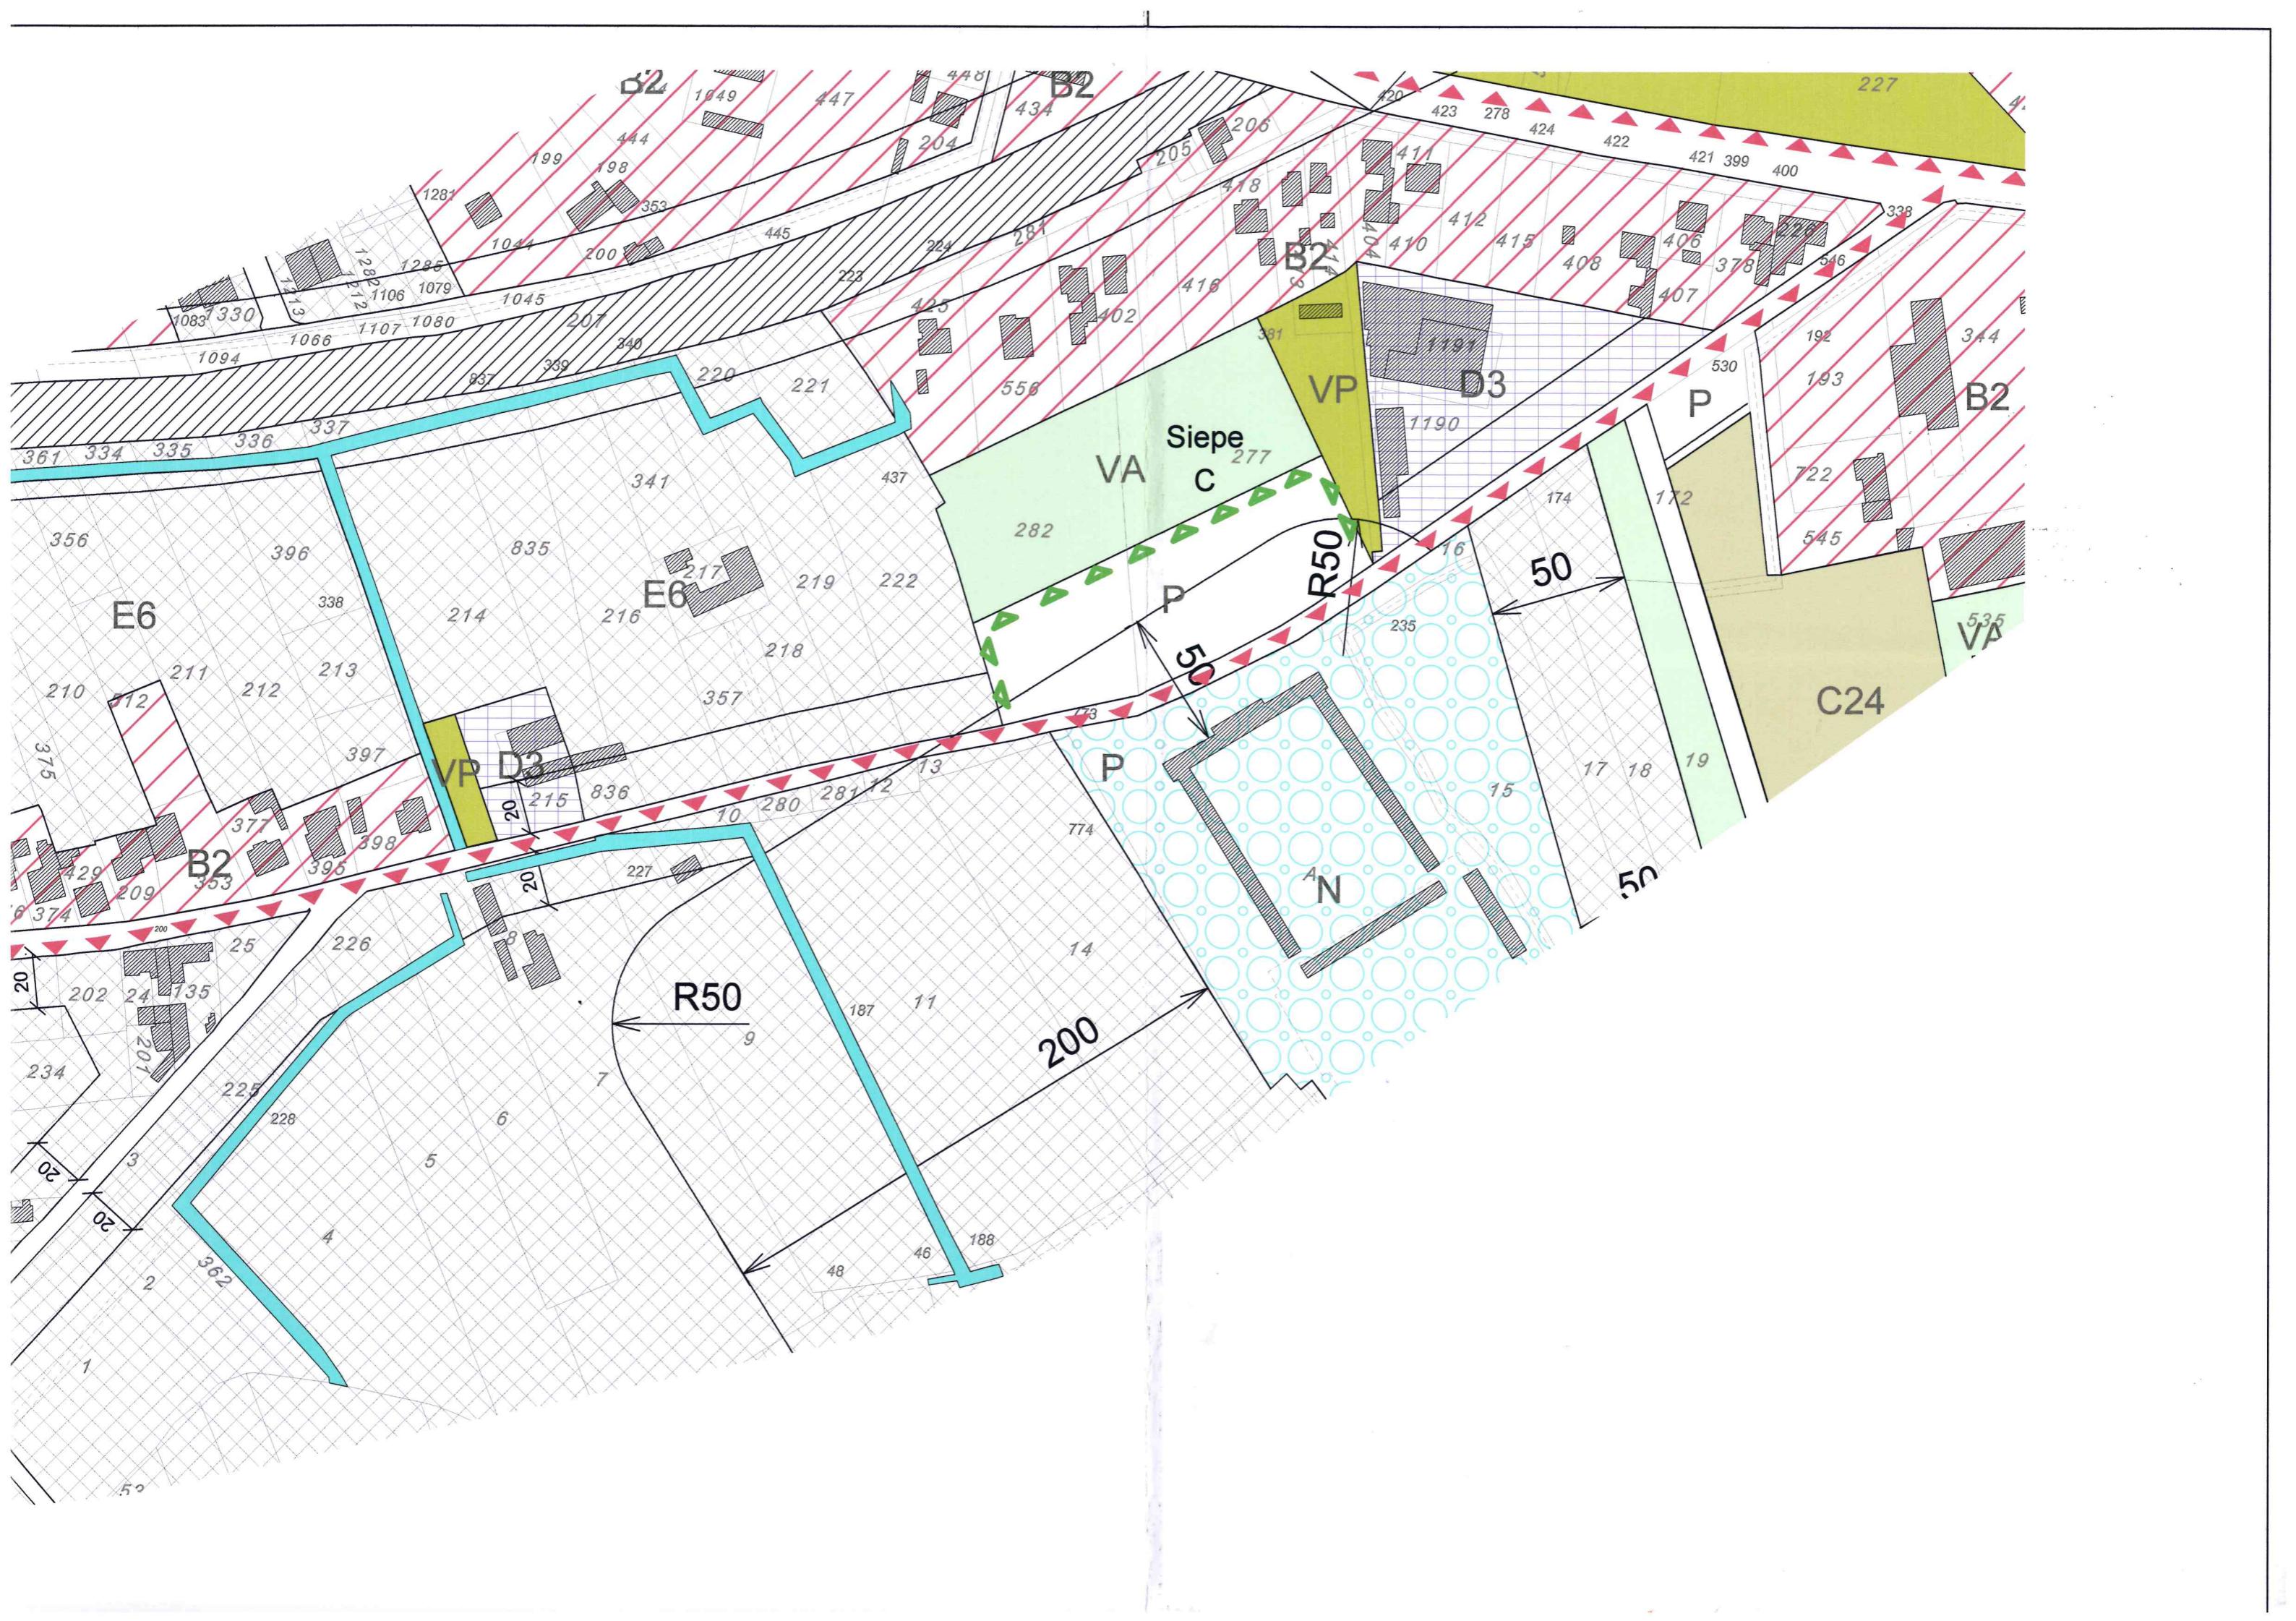


nsorzio di Bonifica Ledra - Tagliamento
VORI DI RISTRUTTURAZIONE, POTENZIAMENTO E
ASFORMAZIONE IRRIGUA DA SCORRIMENTO AD ASPERSIONE
(r. allegato 4 - VARIANTE n.29)

nsorzio di Bonifica Ledra - Tagliamento
ASFORMAZIONE DA SCORRIMENTO AD ASPERSIONE
(r. allegato 4 - VARIANTE n.34)

mune di Codroipo
TENZIAMENTO E RAZIONALIZZAZIONE RETE FOGNARIA
(VARIANTE n.36)

mune di Codroipo
/ORI DI COMPLETAMENTO PISTA
LABILE RIVOLTO - CODROIPO

mune di Codroipo
ALIZZAZIONE PISTA
LABILE CODROIPO - BIAUZZO

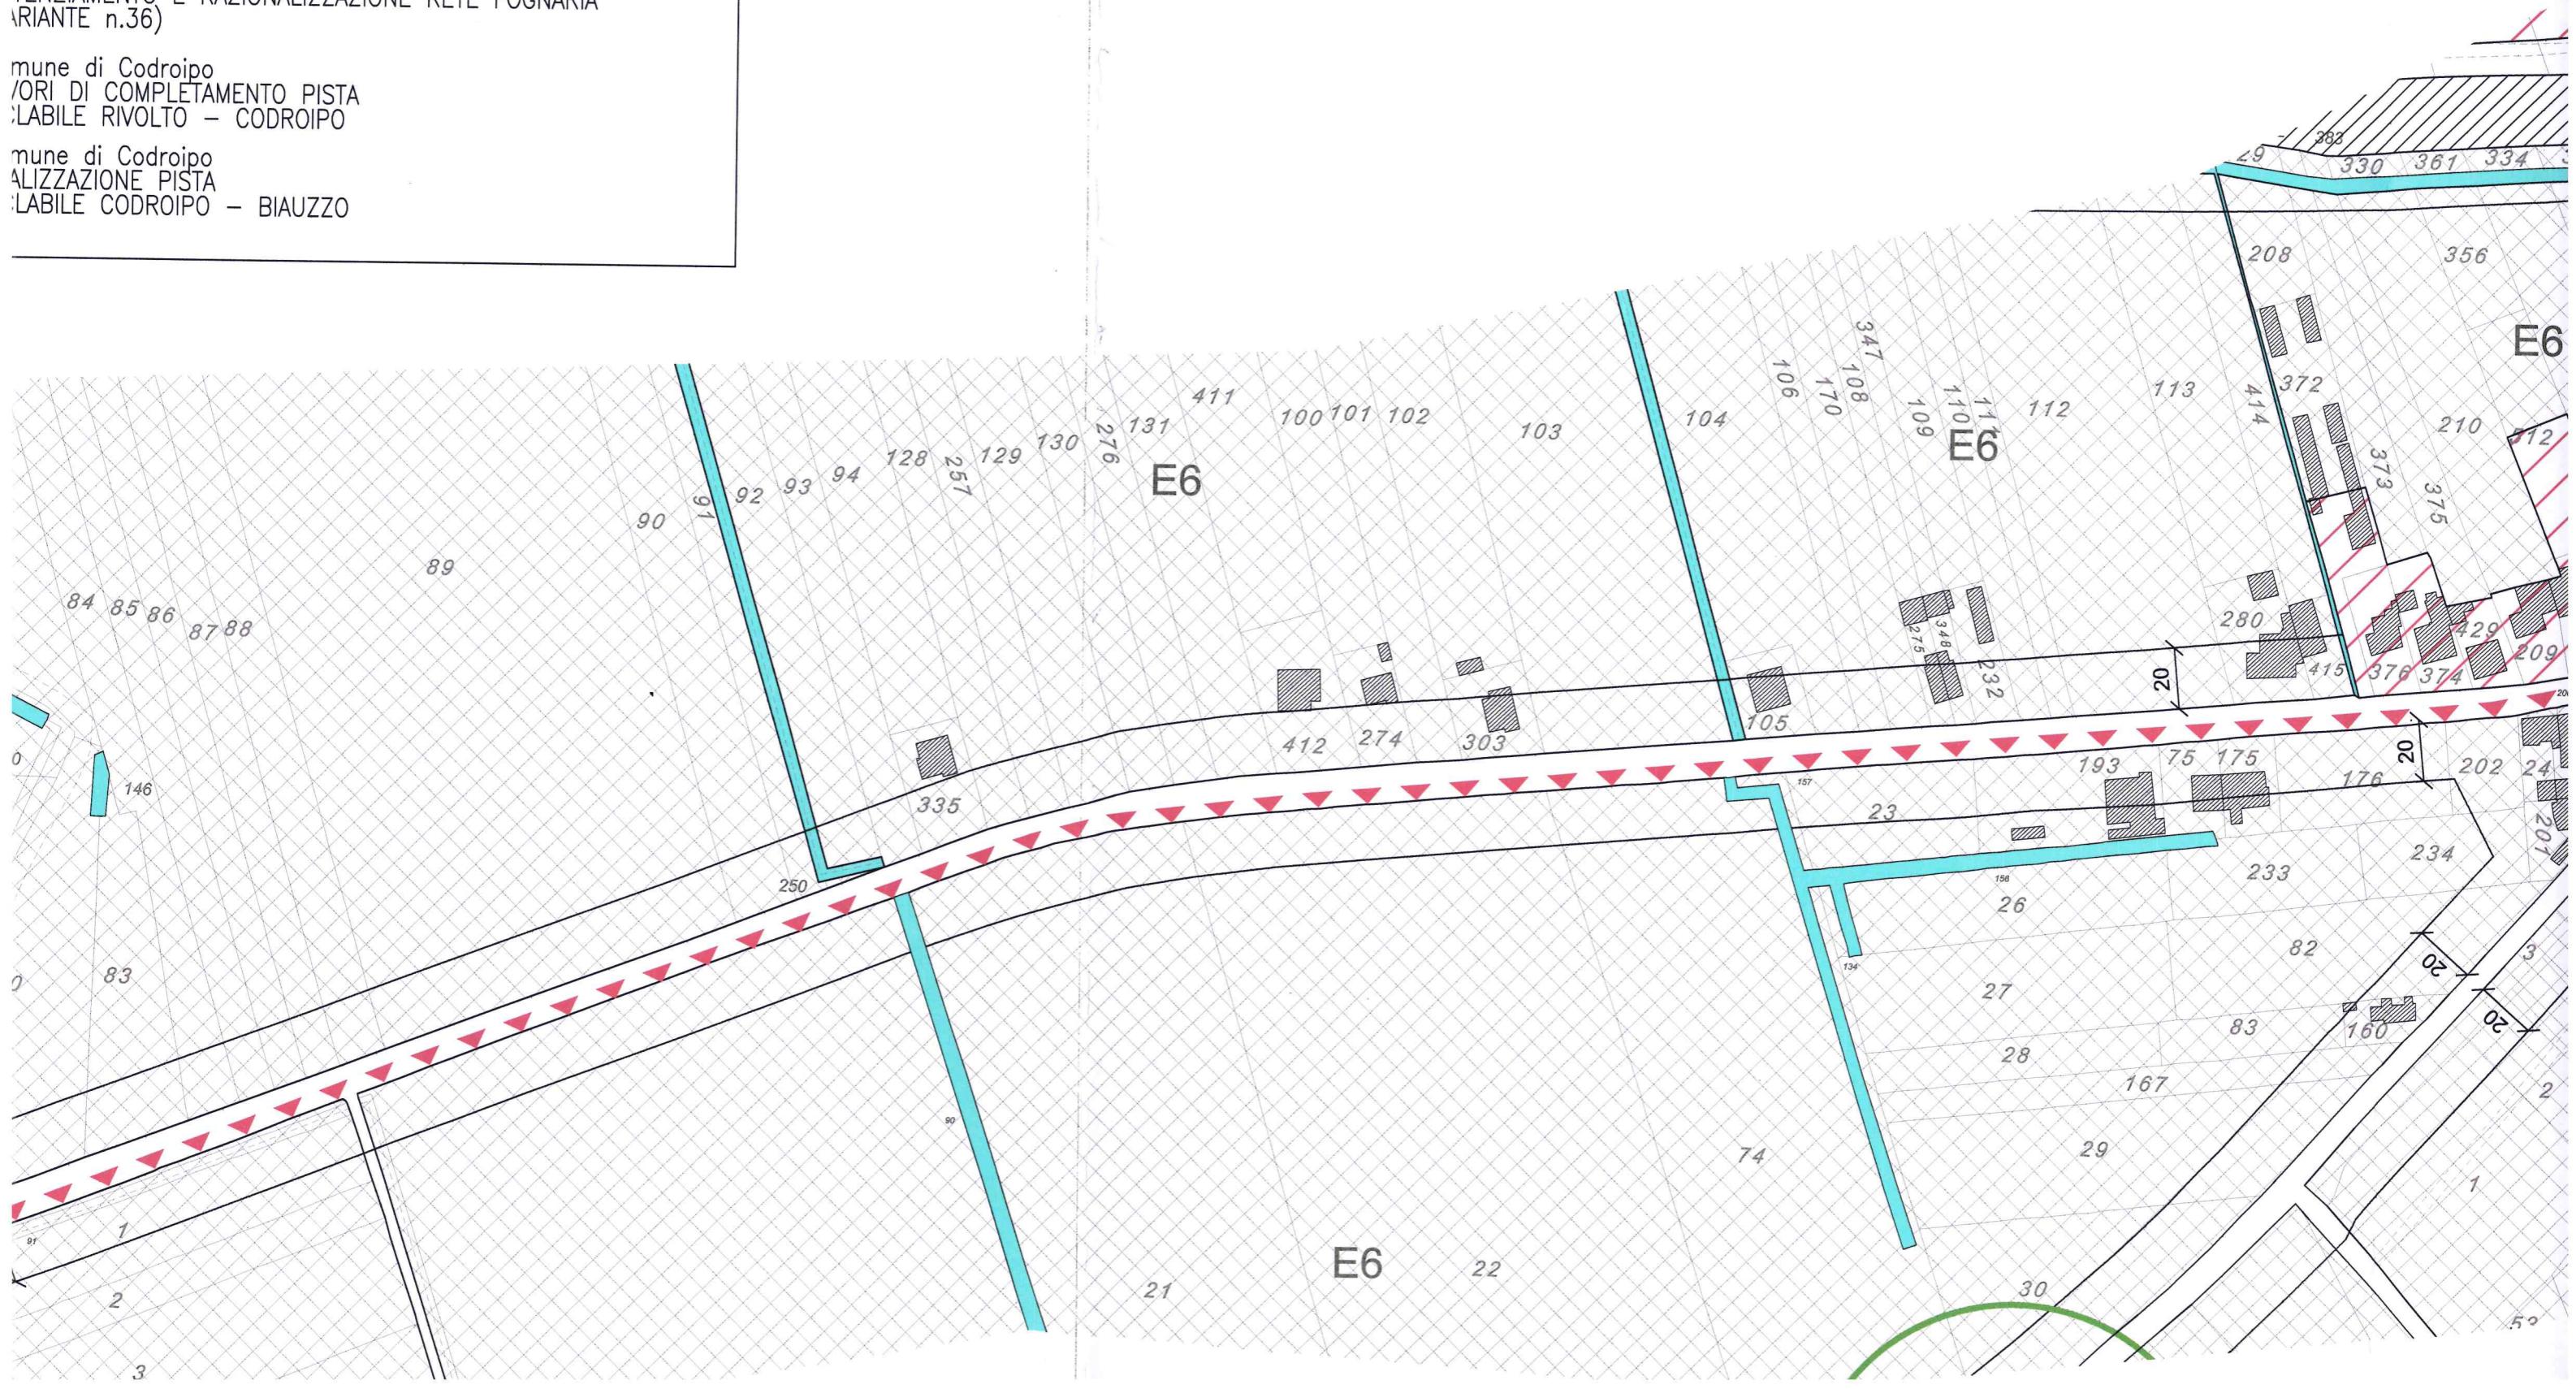

LEGENDA

E6 Zona omogenea E6

Cn. Zona omogenea Cn con P.P.P.C. da apprezzare.

**A Consorzio di Bonifica Ledra – Tagliamento
LAVORI DI RISTRUTTURAZIONE, POTENZIAMENTO E
TRASFORMAZIONE IRRIGUA DA SCORRIMENTO AD ASPERSIONE
(cfr. allegato 4 – VARIANTE n.29)**

B2 Zona omogenea B2

N Area destinate ad attrezzature cimiteriali

B Consorzio di Bonifica Ledra – Tagliamento
TRASFORMAZIONE DA SCORRIMENTO AD ASPERSIONE
(cfr. allegato 4 – VARIANTE n.34)

A1 Zona omogenea B2

CH Aree edifici per il culto

Comune di Codroipo POTENZIAMENTO E RAZIONALIZZAZIONE RETE FOGNARIA (VARIANTE n.36)

N. Individuazione di edifici di interesse ambientale in zona agricola


D Comune di Codroipo
LAVORI DI COMPLETAMENTO PISTA
CICLABILE RIVOLTO - CODROIPO


VIABILITA' VEICOLARE

D Comune di Codroipo
LAVORI DI COMPLETAMENTO PISTA
CICLABILE RIVOLTO – CODROIPO


E Comune di Codroipo
REALIZZAZIONE PISTA
CICLABILE CODROIPO – BIAUZZO

----- Perimetro ambiti interessati da esproprio
o asservimento ai sensi del Dpr. 327/200
(Opere pubbliche o di pubblica utilità)

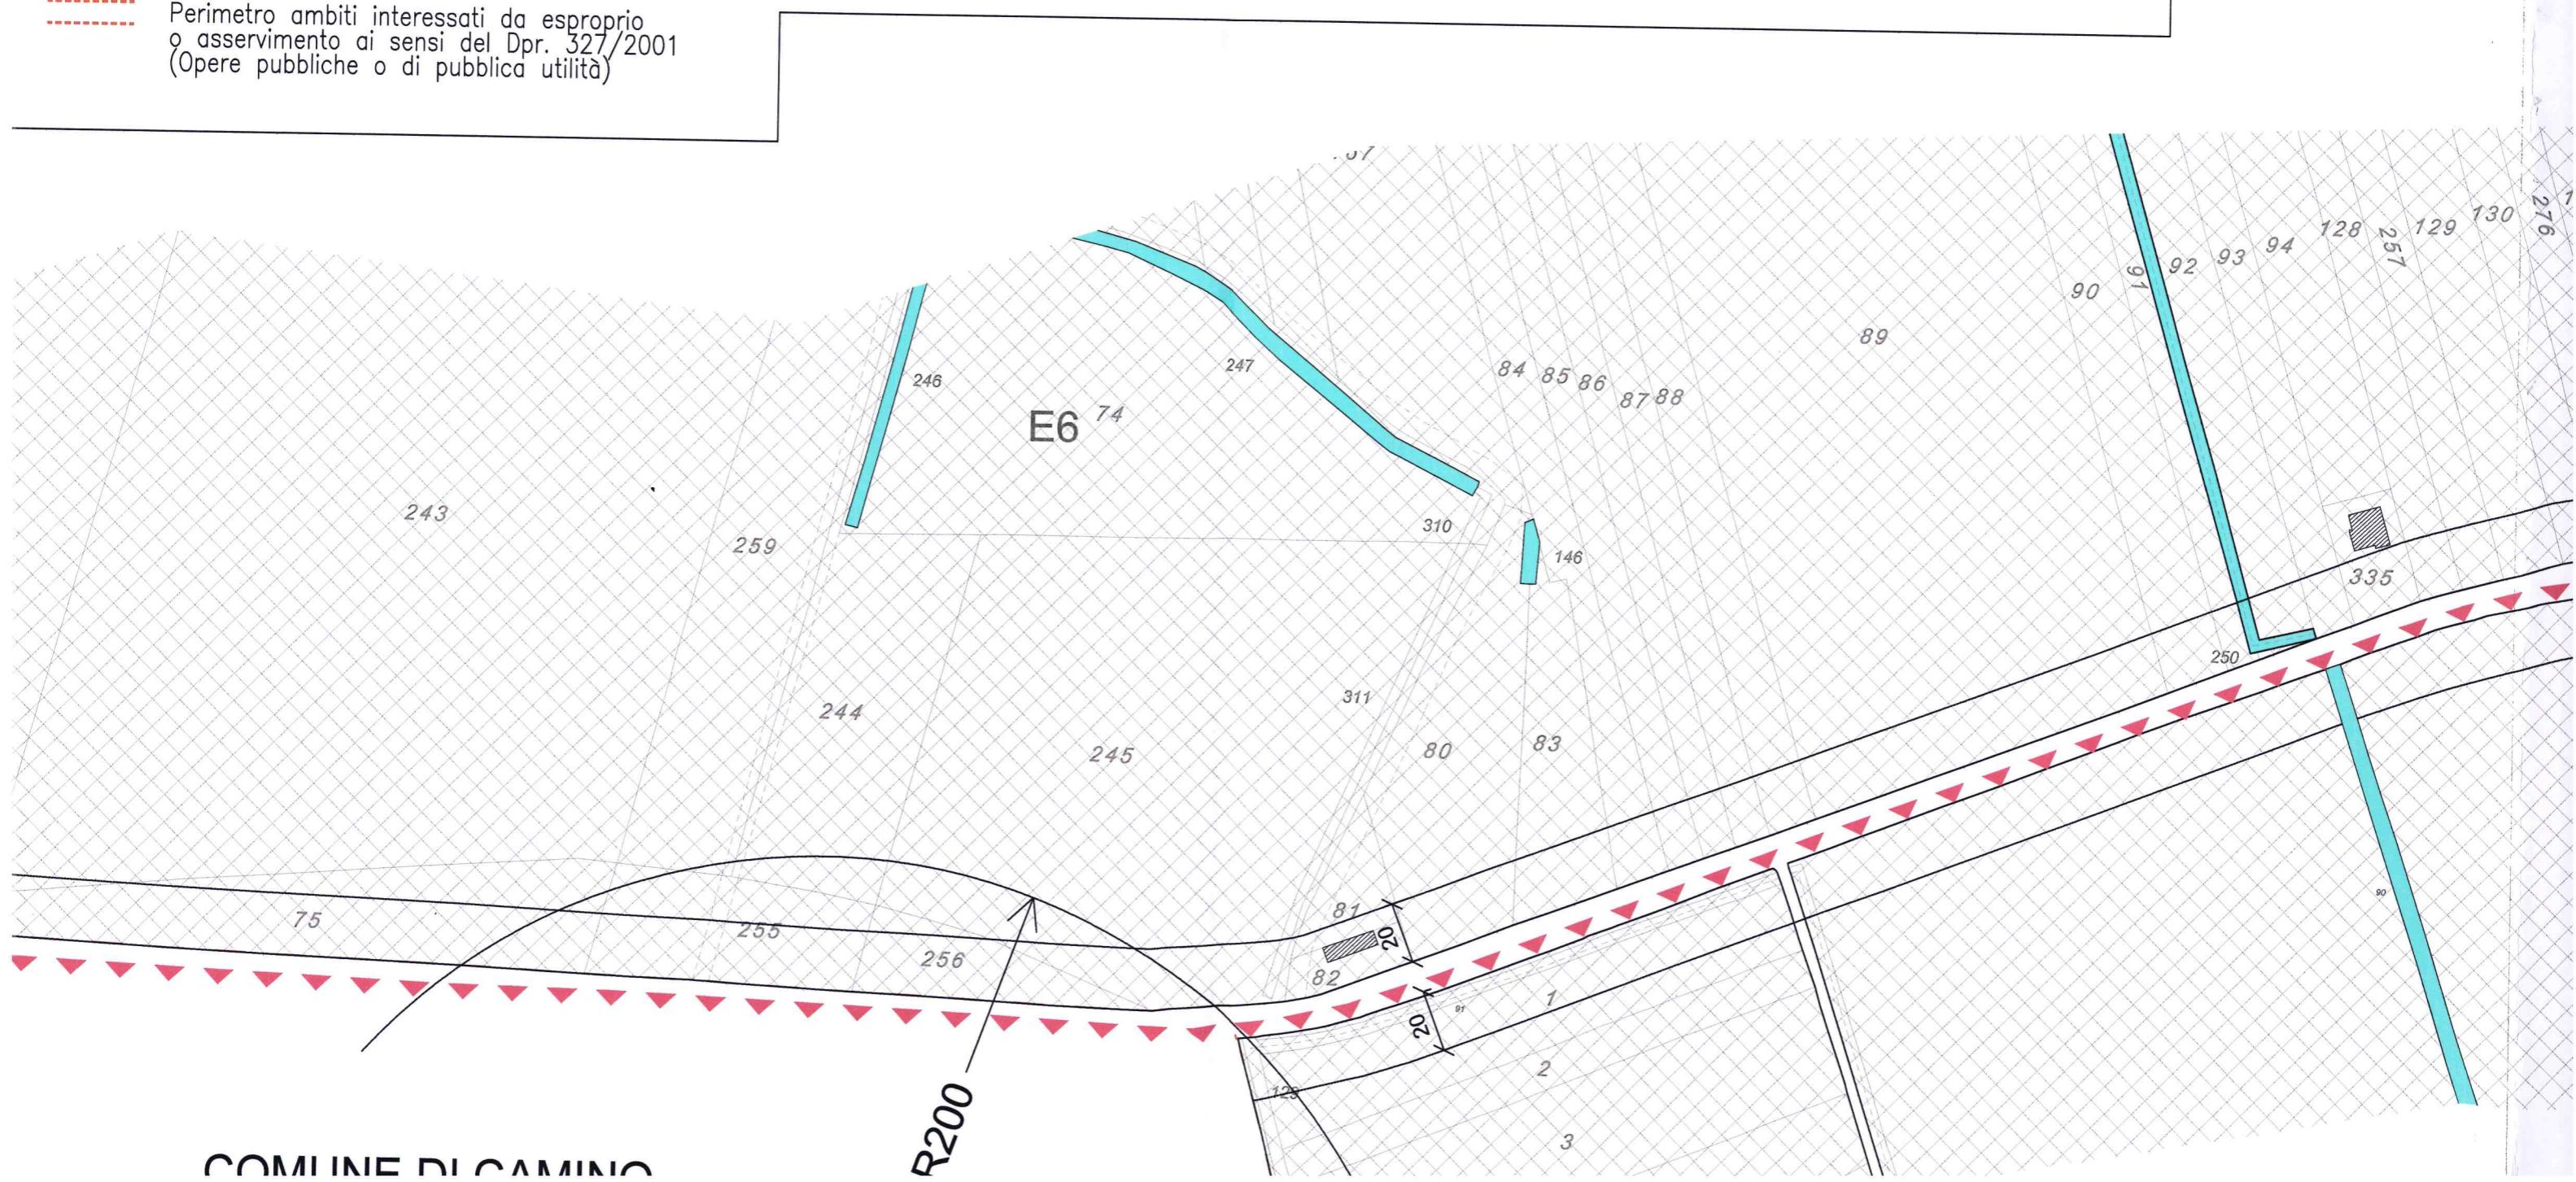

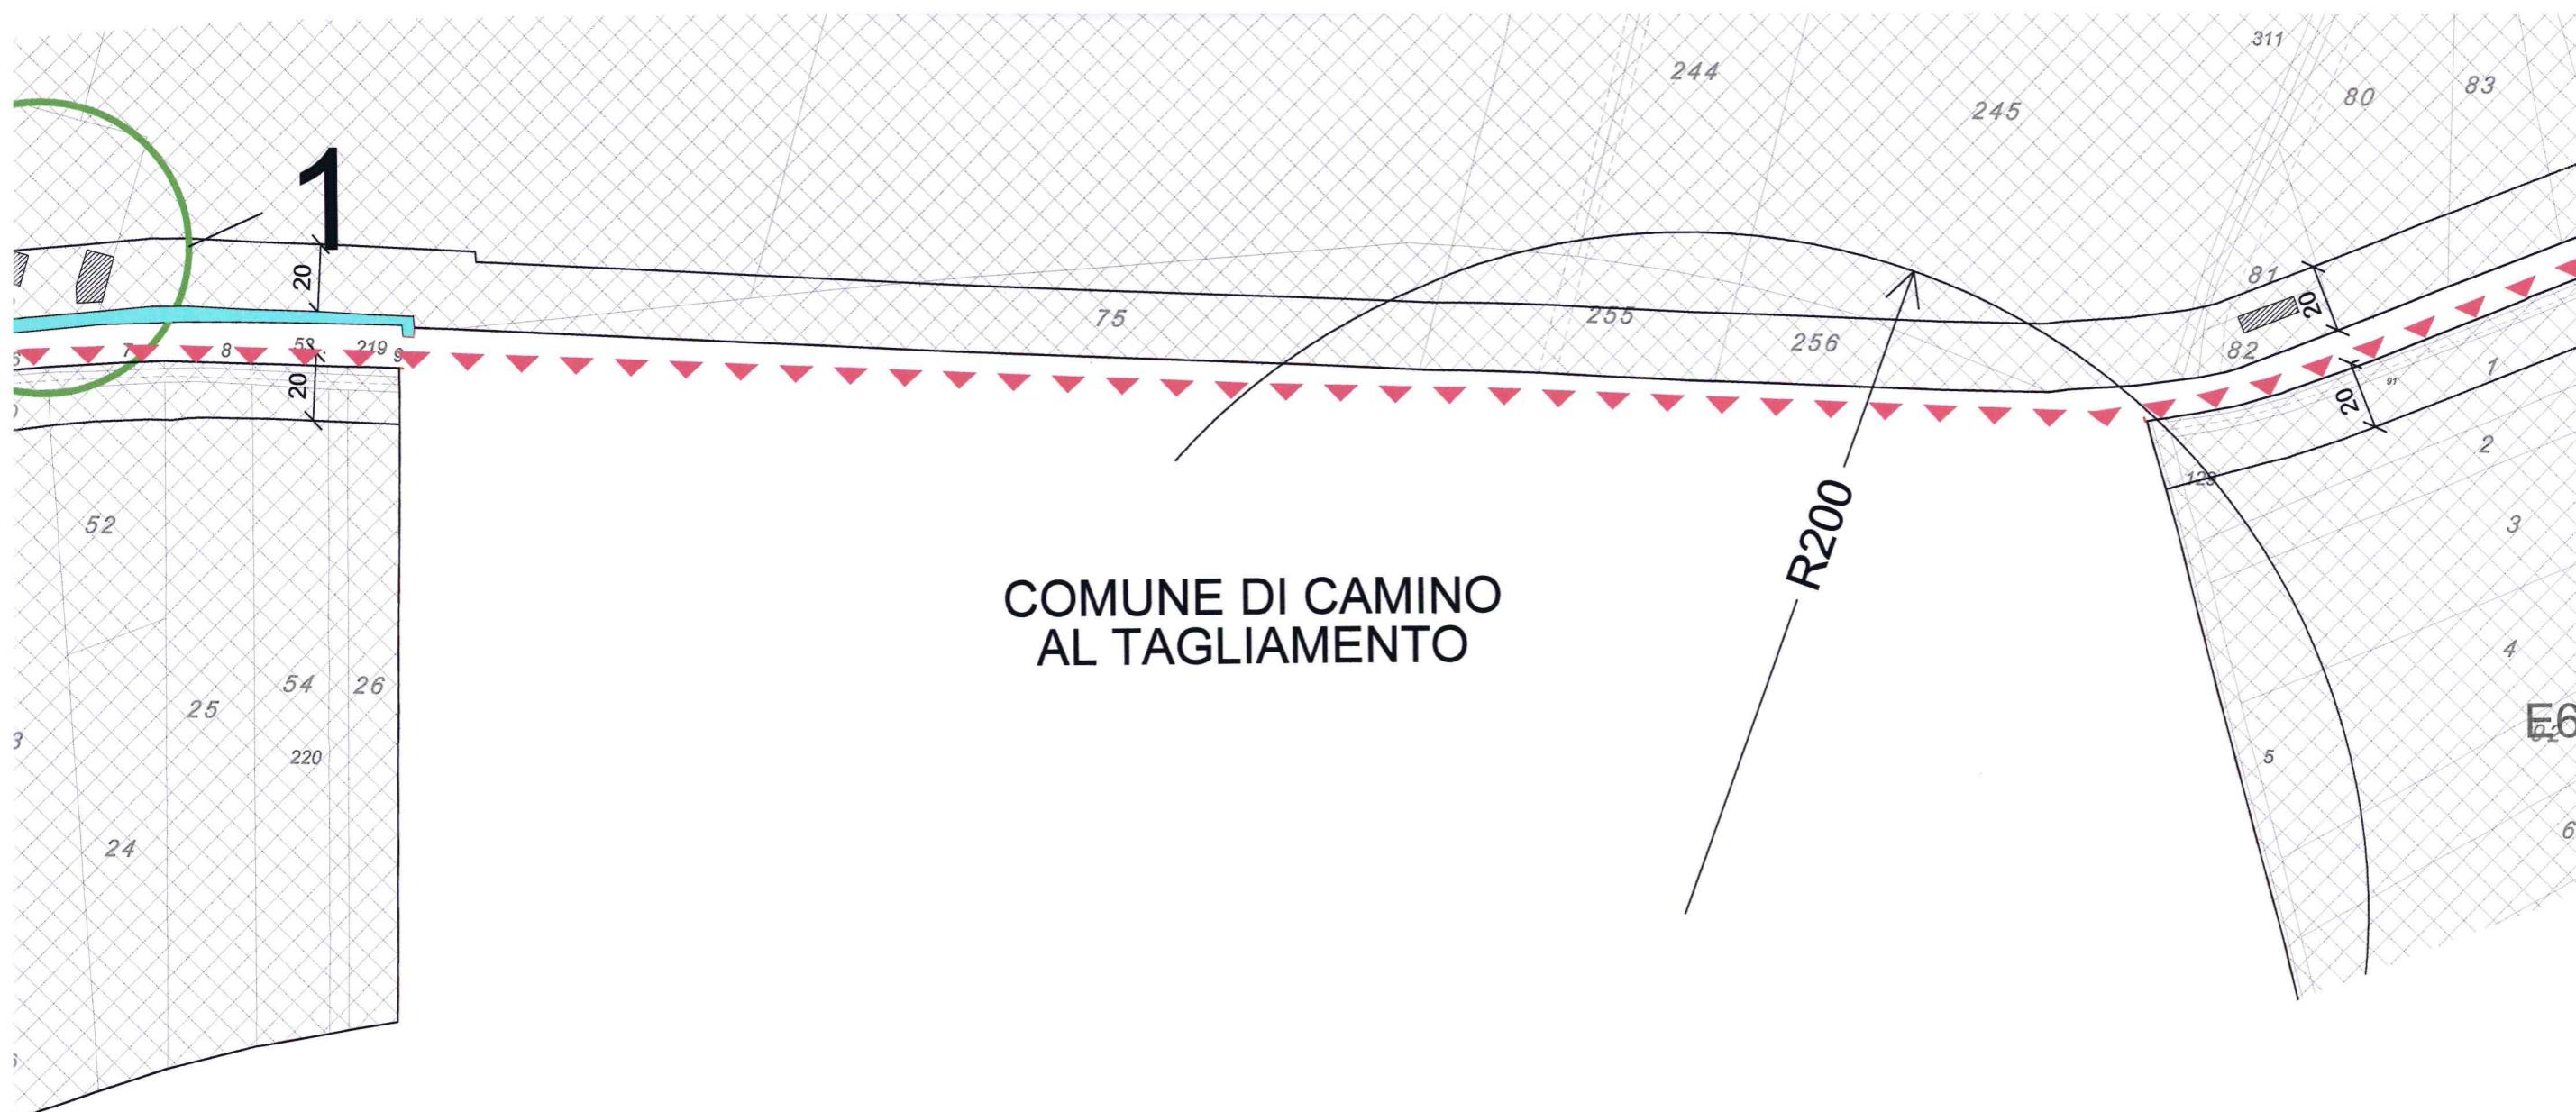

GLIAMENTO

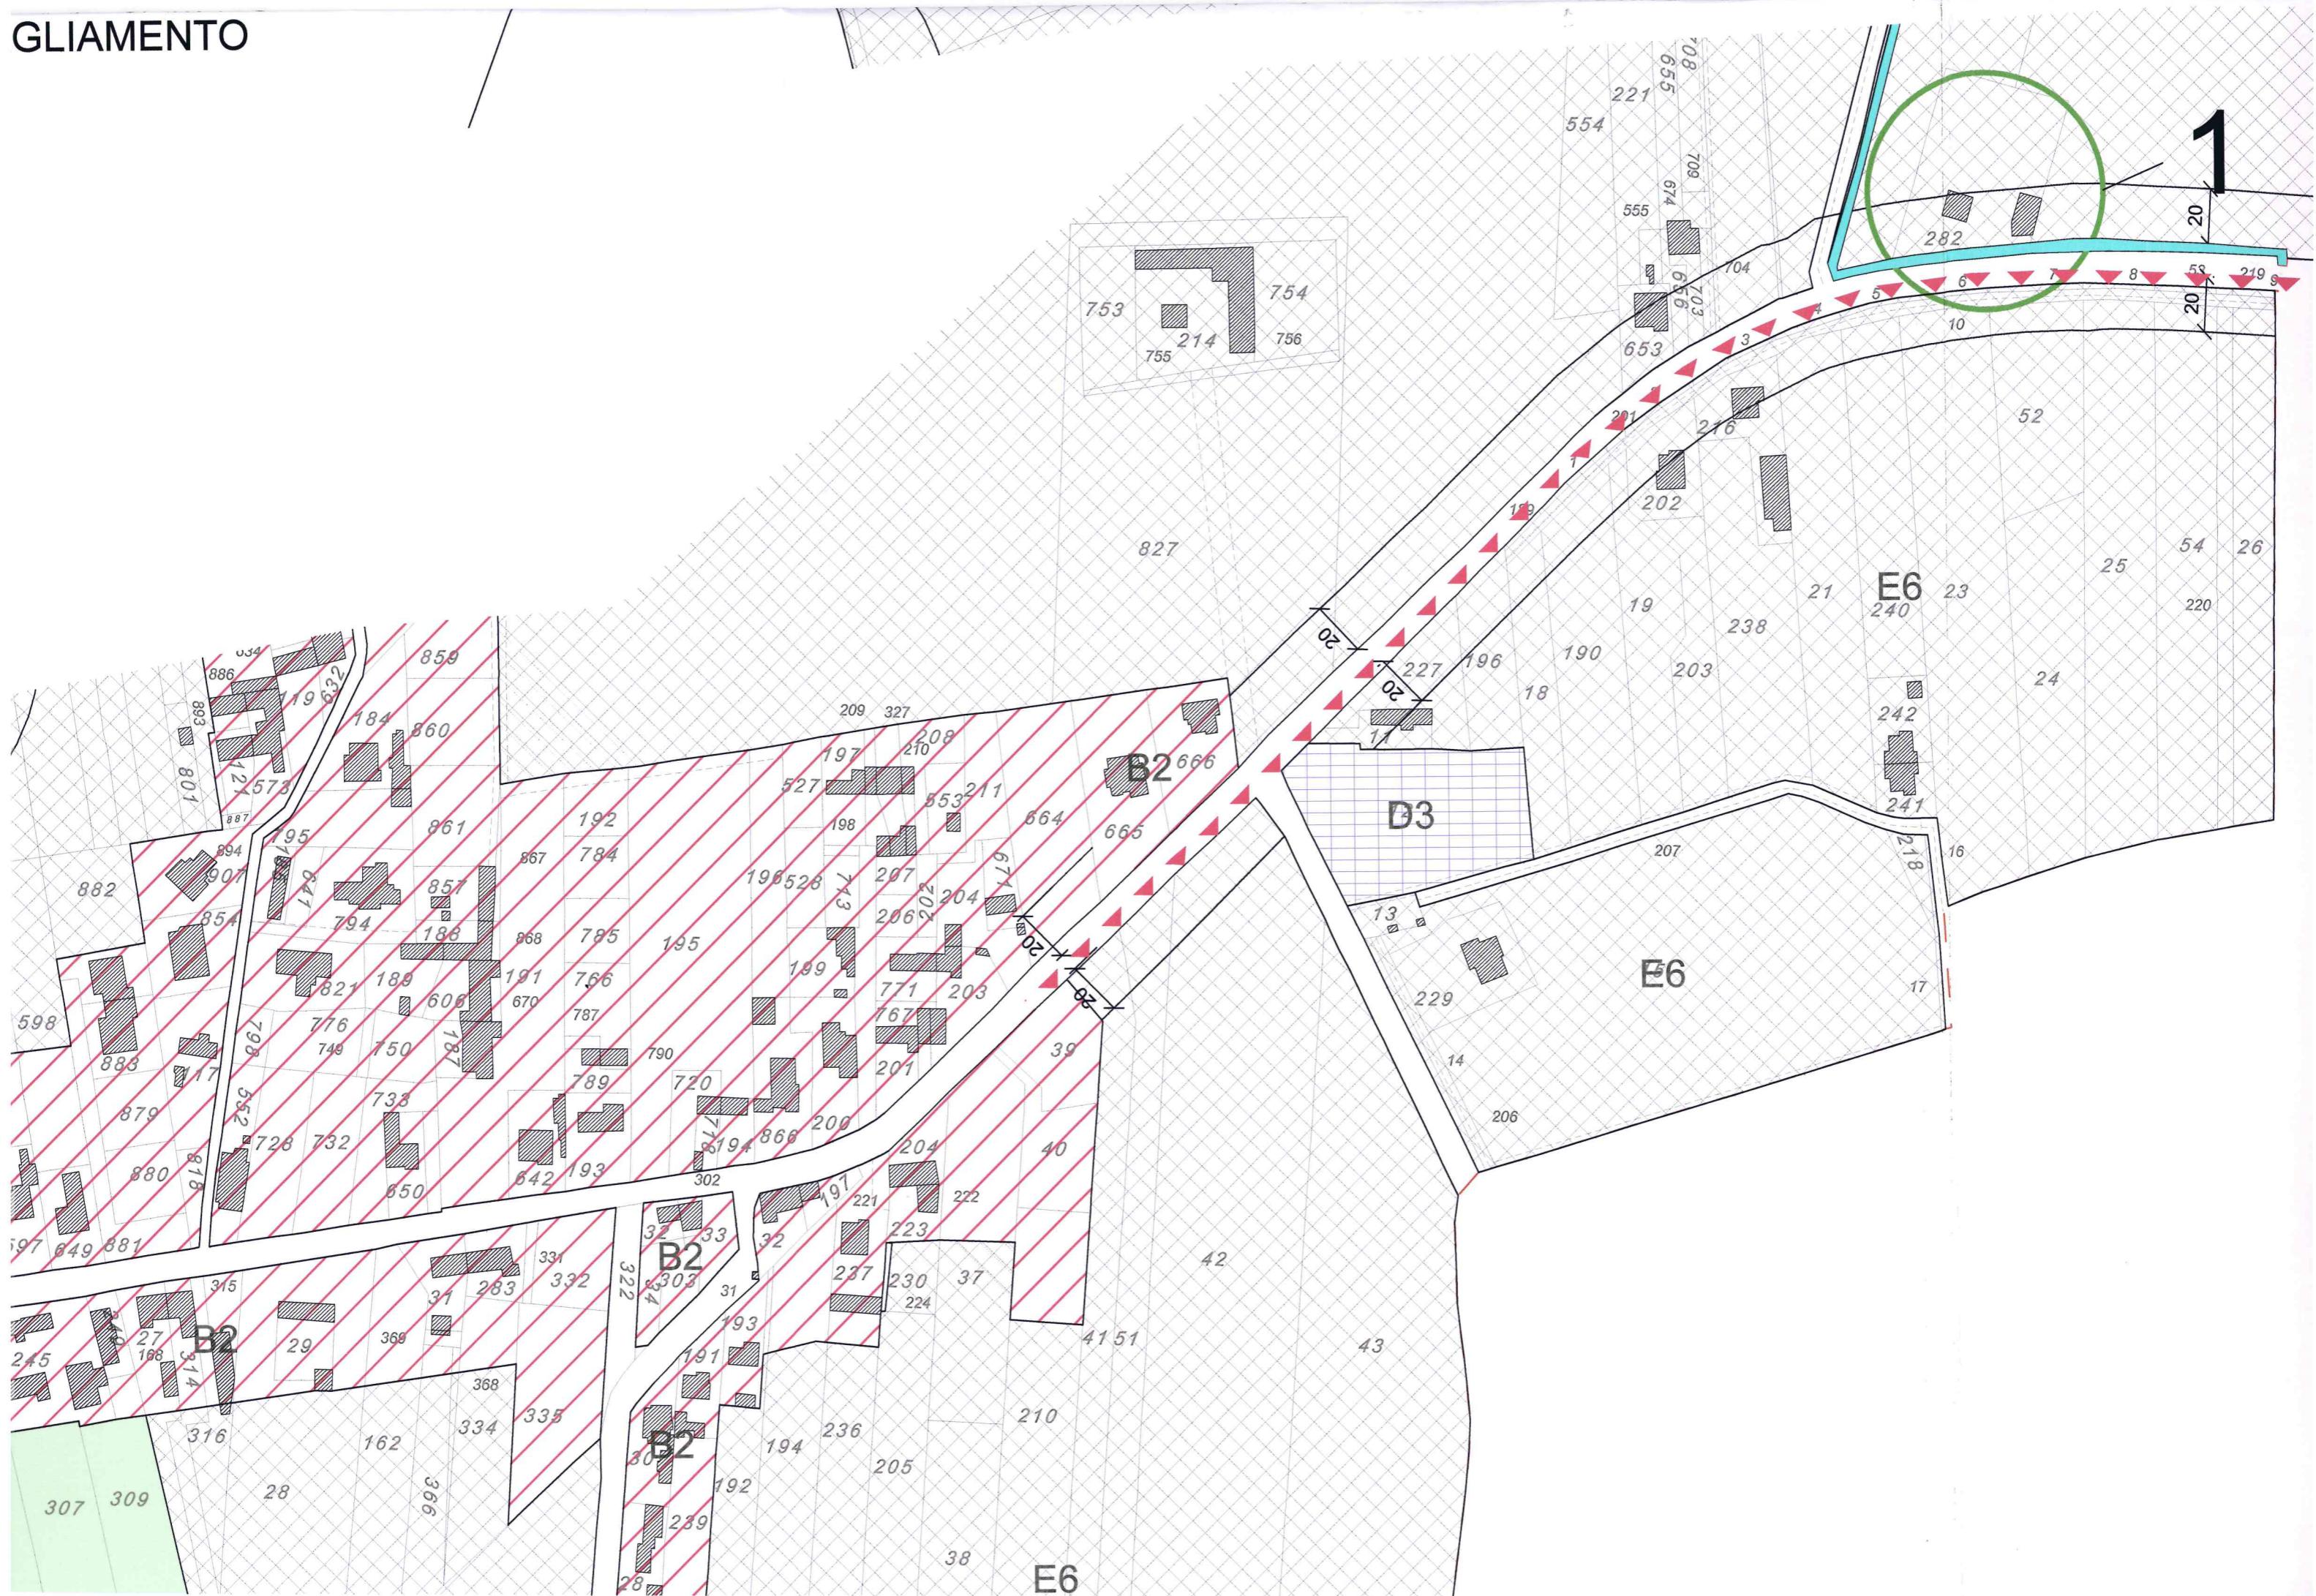

AL TAGLIAMENTO

