


PROGETTO PER LA CO.
STRUZIONE DELLA FO.
GNATURA URBANA DI

C O D I C E

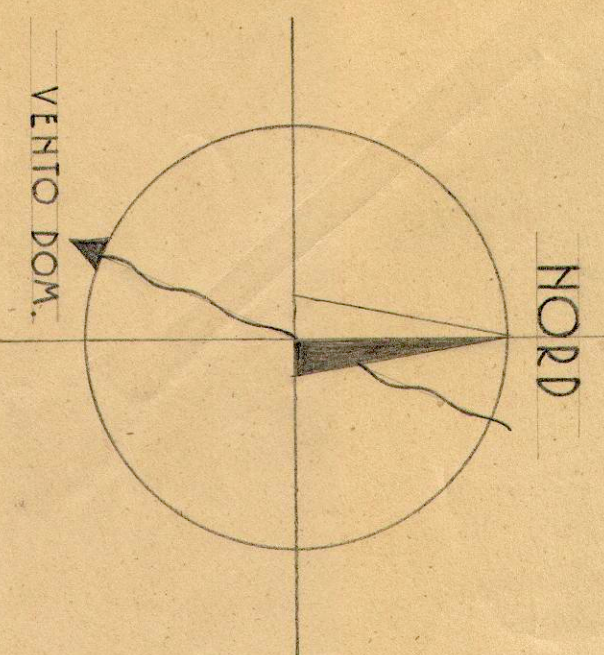

- SEGN I CONVENZIONALI
- DELIMITAZIONE DI SETTORE
 - RETE DI FOGNATURA OVEST
 - RETE DI FOGNATURA EST
 - CORSI D'ACQUA

PLANIMETRIA - SCALA 1:2000

