



SEZIONE NORD - SUD    scala 1:500

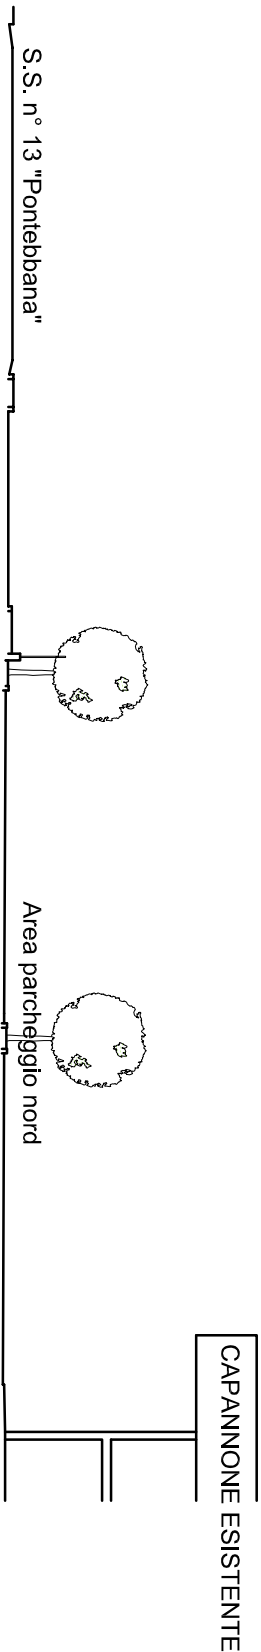

SEZIONE PARCHEGGI NORD    scala 1:250

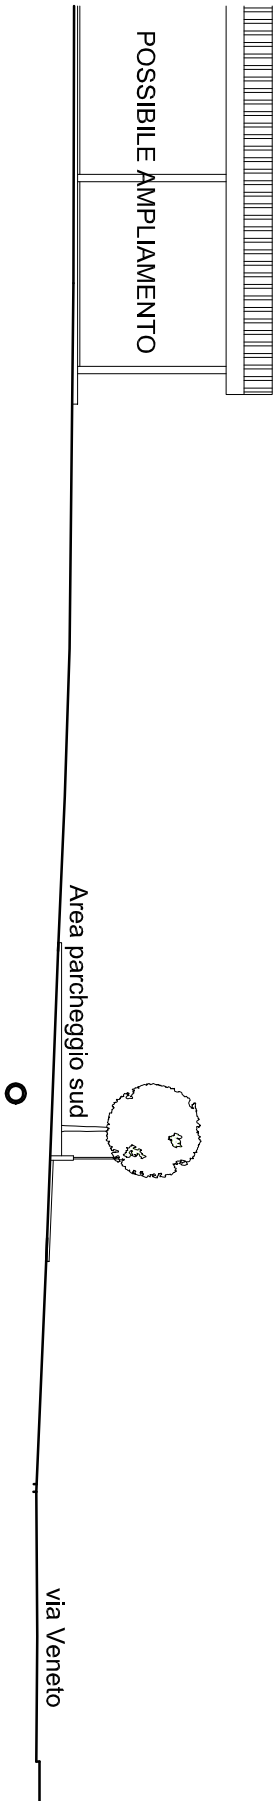

SEZIONE NUOVO INGRESSO SUDSUD    scala 1:250