

## VARIANTE N. 10 AL P.R.G.C.

Trasformazione in zona omogenea B2 di un'area destinata  
a parcheggio P, in frazione Beano. Foglio n.3 mapp. 764

## PLANIMETRIA

L'UFFICIO TECNICO COMUNALE



TESSERA Geom. Alberto

Adottato con deliberazione  
del Consiglio Comunale  
N. 23 del 31-3-2000  
IL SEGRETARIO IL SINDACO

1

TAVOLA

Scala 1:2000



## VARIANTE N.10 AL P.R.G.C.

Trasformazione in zona omogenea B2 di un'area destinata a parcheggio P, in frazione Beano. Foglio n.3 Mappale 764

2

TAVOLA

SCALA 1:5000

L'UFFICIO TECNICO COMUNALE




TESA 1/5000 Geom. Alberto

## LEGENDA

.... omissis ....



zona omogenea B2

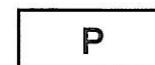


aree destinate al parcheggio

.... omissis ....



individuazione dell'area di intervento

Adottato con deliberazione  
del Consiglio Comunale  
N. 28 del 31.3.2000  
IL SEGRETARIO IL SINDACO

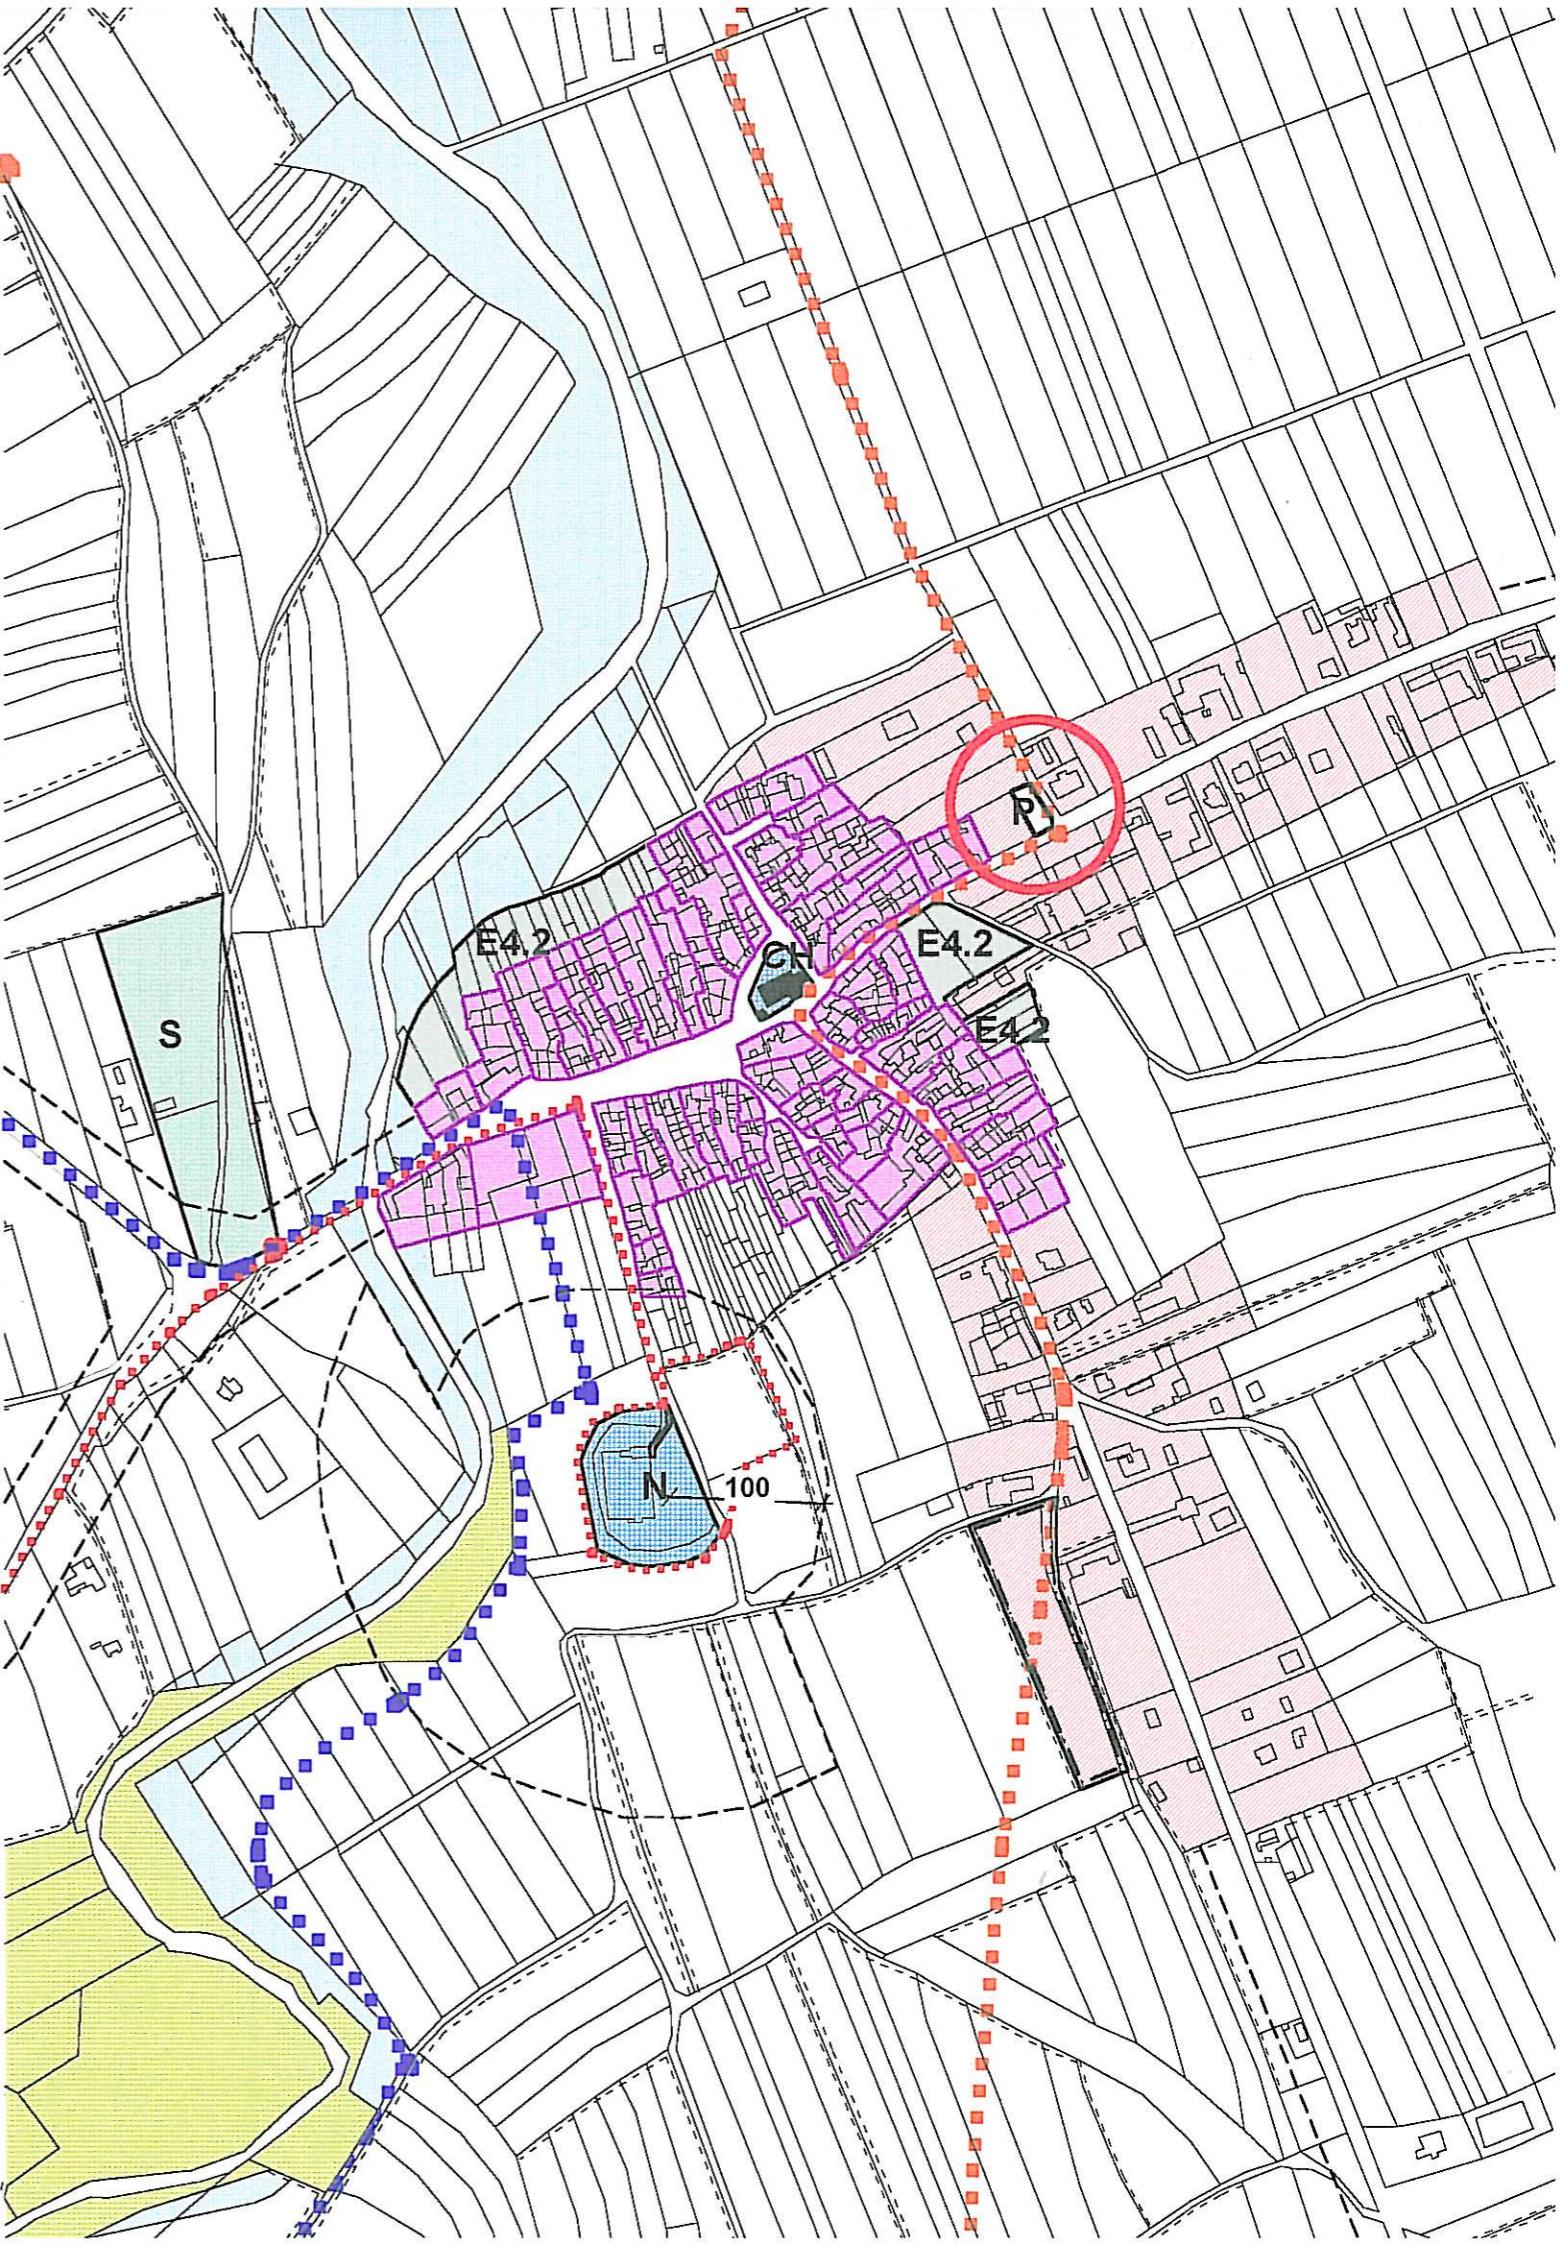

## VARIANTE N.10 AL P.R.G.C.

Trasformazione in zona omogenea B2 di un'area destinata  
a parcheggio P, in frazione Beano. Foglio n.3 Mappale 764

3

TAVOLA

SCALA 1:5000

PROGETTO

L'UFFICIO TECNICO COMUNALE

IL DIRIGENTE  
DEI SERVIZI TECNICI  
-Arch. Maurizio VOLPIATO-

TESSARO Geom. Alberto

## LEGENDA

.... omissis ....




zona omogenea B2



aree destinate al parcheggio

.... omissis ....

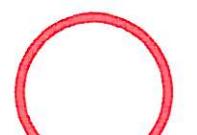

individuazione dell'area di intervento

Adottato con deliberazione

del Consiglio Comunale

N. .... 29 del 31. 03. 2000

IL SEGRETARIO

IL SINDACO

