

LEGENDA

ZONE AGRICOLE

E4

Zona Omogenea E4

E4.1

Zona Omogenea E4.1

E4.2

Zona Omogenea E4.2

E5

Zona Omogenea E5

E6

Zona Omogenea E6

N.

Individuazione edifici di interesse ambientale in zona agricola

ZONE PER INSEDIAMENTI PRODUTTIVI

D2

Zona Omogenea D2 soggette a P.R.P.C

Verde Attrezzato

P

Parcheggio Viabilità

D2 a

Zona Omogenea D2 a

*

Distanza dal fronte strada 6.00 mt.

D3

Zona Omogenea D3

D3 a, c

Zona Omogenea D3 a/b/c

*

Distanza dal fronte strada 6.00 mt.

D4

Zona Omogenea D4

D5

Zona Omogenea D5

ALTRE INFORMAZIONI

Viabilità veicolare e pedonale

Ferrovia

Fasce di rispetto: Cimiteriale, Viabilità, Ferrovia

FF

Zona di rispetto ai corsi d'acqua

Edifici vincolati (legge 1 giugno 1939 n.1089) e assimilabili; edilizia da ricondurre al tema dell'archeologia industriale

DM

Aree destinate alle attrezzature militari

ZMD

Zone Militari Dismesse

Limite P.R.P.C. zona omogenea A di Passariano

Viale storico della Villa Manin e altra viabilità di interesse storico

Zona di interesse archeologico, cortine, castellieri

<.....>

Viabilità di progetto

Note:
Piano adottato con deliberazione del C.C. n°62 del 17/03/1997
Piano approvato con deliberazione del C.C. n°25 del 24.04.1998.
Delibera resa esecutiva dal D.P.G.R. n°0383/Pres. del 30.10.1998

Aggiornamenti:
VARIANTE n.2, 3, 4, 5, 6, 7, 8, 9,10, 11, 12, 13, 14, 15, 16, 17, 18, 19, 20, 21, 22, 23, 24, 25

Varianti adottate in salvaguardia:
VARIANTE n.26, 27, 28, 29

Discarica di 2° categoria

▲▲▲

Pista ciclabile

.....

Confine Comunale

Sottopasso Stradale

.....

Siepe di tipo A,B,C

Zona per servizi alla viabilità

Divieto d'accesso

Divieto d'accesso

Zona esondabili dal T. Corno con lama d'acqua compresa tra 30 e 50 cm

Zona esondabili dal T. Corno con lama d'acqua compresa inferiore a 30 cm

Aree di viabilità esistente da restituire, dopo la loro completa dismissione, agli usi agricoli (Zona omogenea E5), con conseguente eliminazione delle fasce di rispetto stradale ora in essere

Perimetro ambiti interessati da esproprio o asservimento ai sensi del Dpr 327/2001 (opere pubbliche o di pubblica utilità)

RIFERIMENTO OPERA (vedi NN.TT.AA.)


A

Consorzio di Bonifica Ledra-Tagliamento.
LAVORI DI RISTRUTTURAZIONE, POTENZIAMENTO E TRASFORMAZIONE IRRIGUA DA SCORRIMENTO AD ASPERSIONE
(cfr allegato 4 - VARIANTE n.29)

VARIANTE

B

Consorzio di Bonifica Ledra-Tagliamento.
TRASFORMAZIONE DA SCORRIMENTO AD ASPERSIONE
(cfr allegato 4 - VARIANTE n.34)

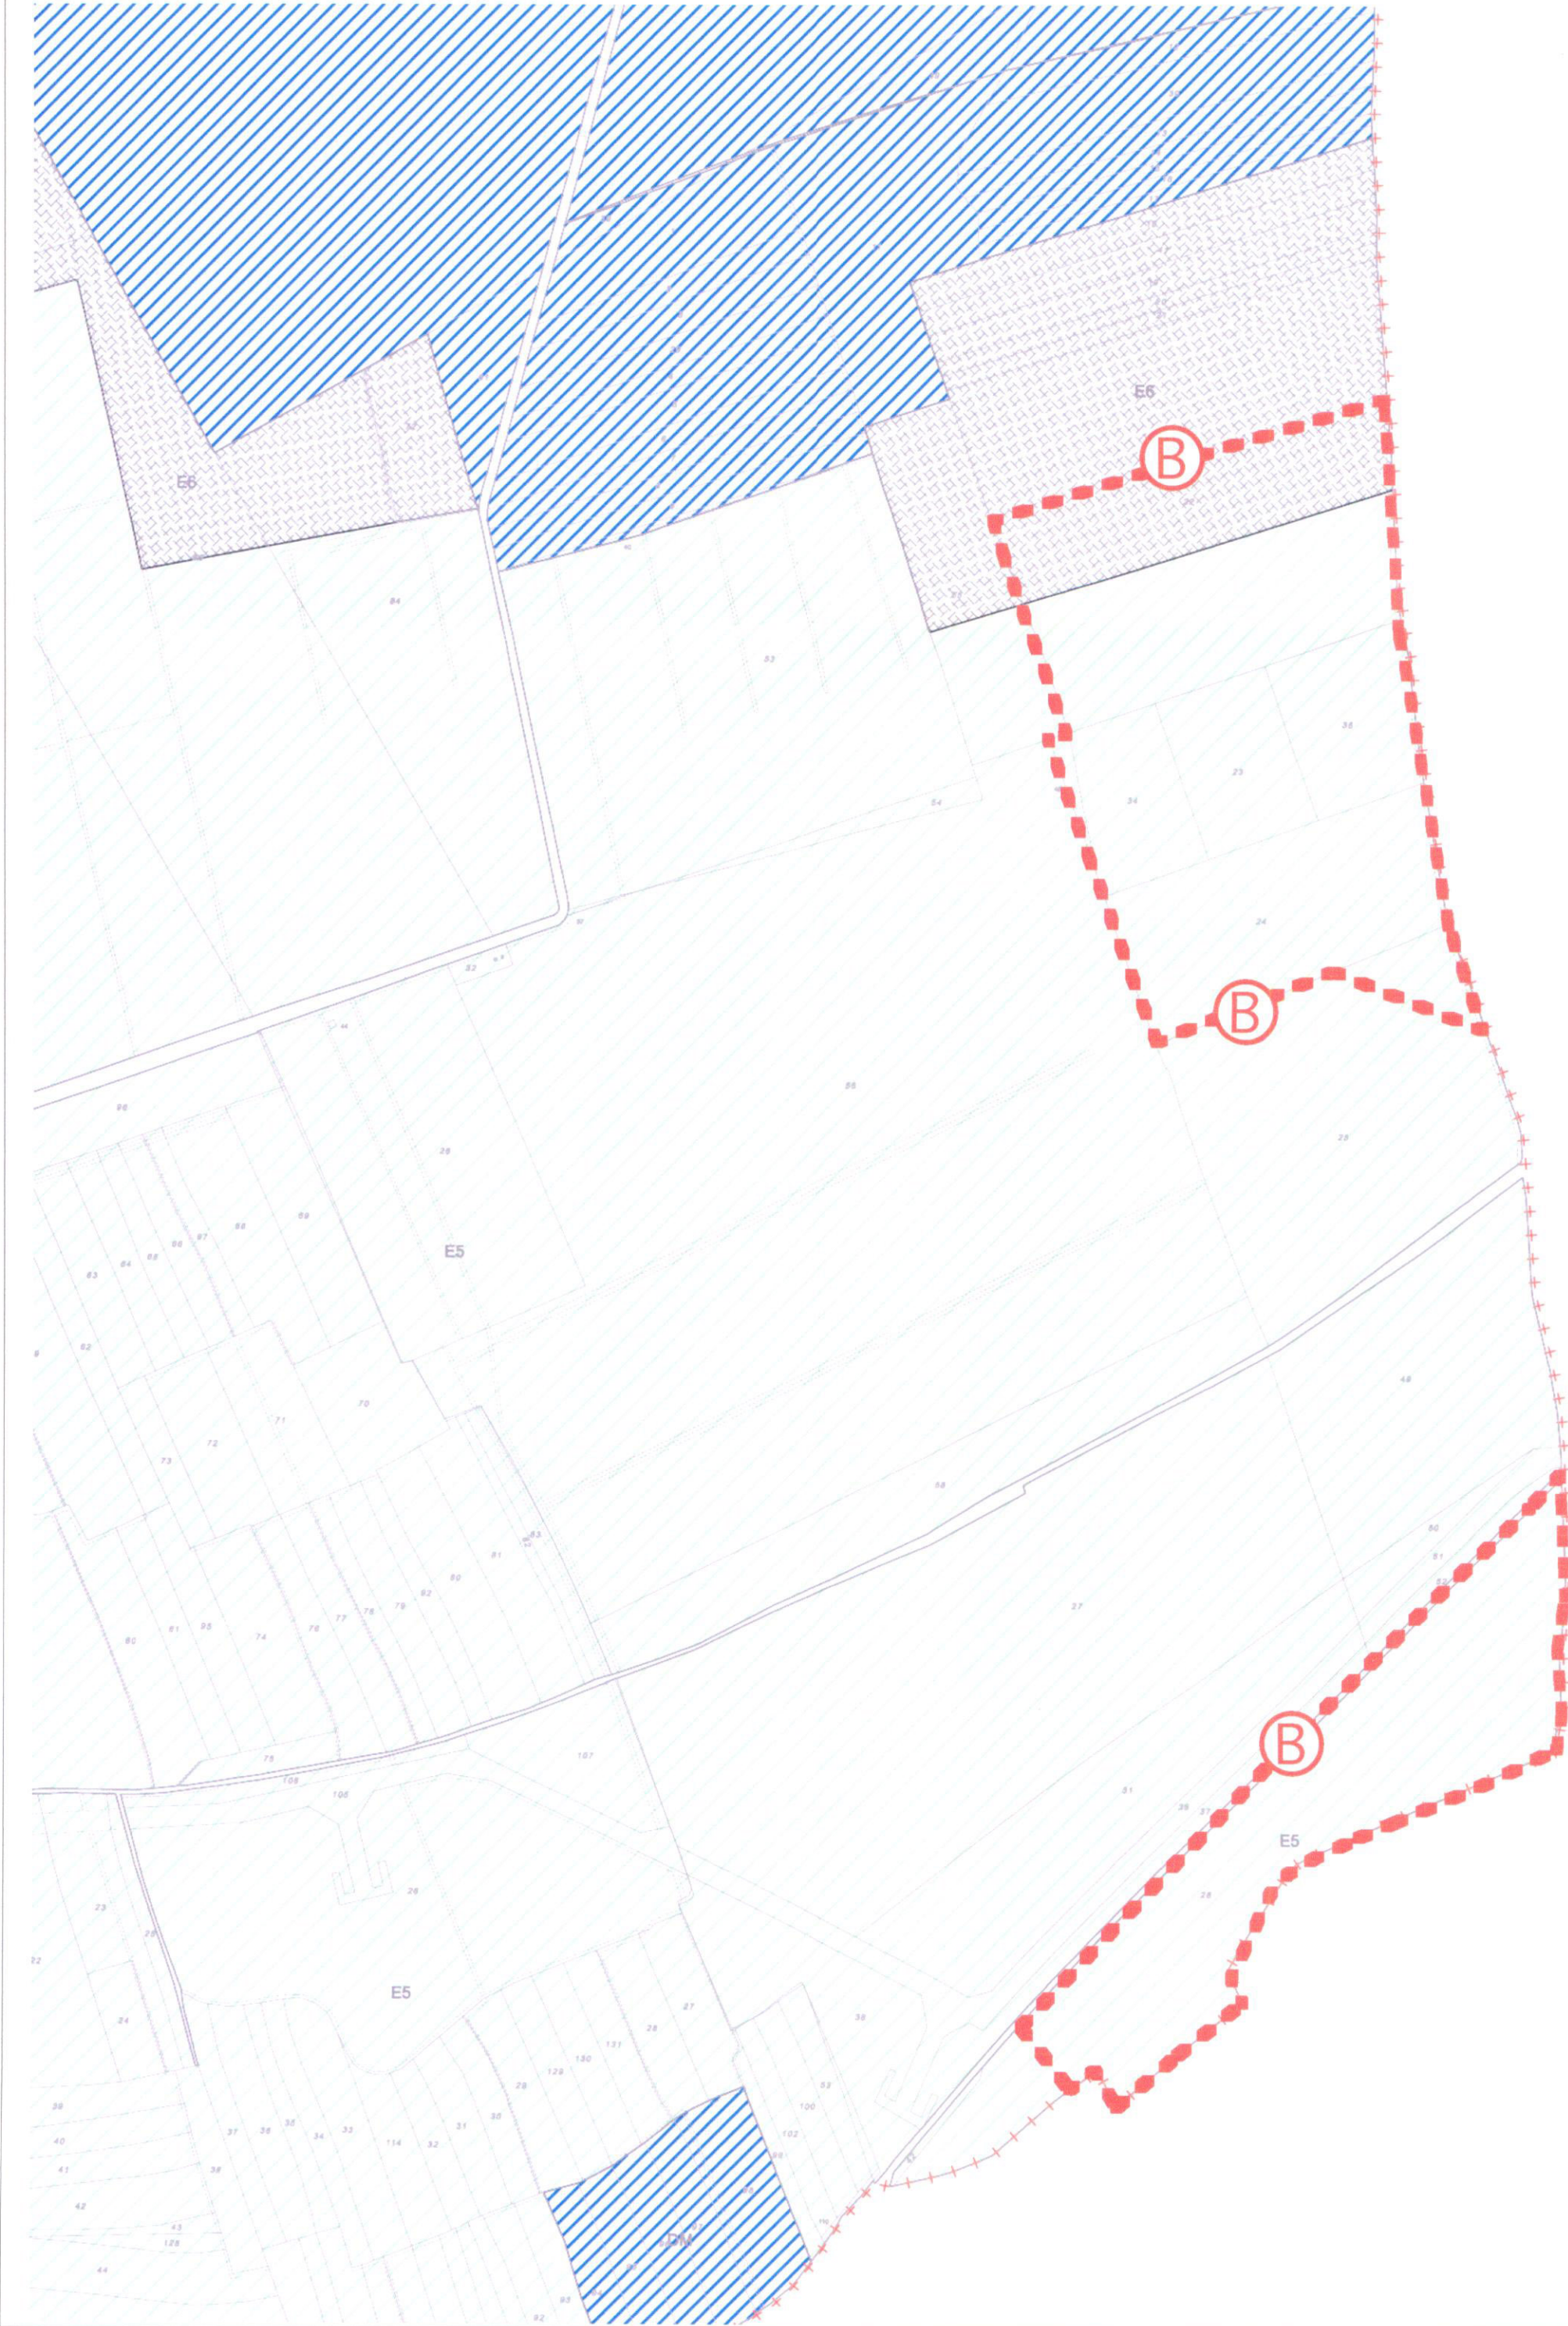

CONSORZIO DI BONIFICA LEDRA-TAGLIAMENTO
Viale Europa Unità, 141 - 33100 UDINE
Telefono 0432/275311 - Fax 0432/275381
m@i: consorzio@consorzioledra.it - http://www.consorzioledra.it

Regione Autonoma Friuli Venezia Giulia
PROVINCIA DI UDINE
COMUNE DI CODROIPO

TRASFORMAZIONE IRRIGUA DA SCORRIMENTO AD ASPERSIONE NEI
COMIZI P9, P10, P11, P12 E PARTE DEI COMIZI P15, C9 E C18

VARIANTE N.34 AL
PIANO REGOLATORE GENERALE COMUNALE
resa ai sensi dell'art. 32 bis della LR 52/1991

ALLEGATO

3

Rapporto di scala :
1: 5.000

ESTRATTO ASSETTO AZZONATIVO
DI VARIANTE

stralcio della Tavola P1.3 - Zonizzazione su base catastale (modificato)

Il Tecnico:
Dott. Arch. MAURIZIO TREVISAN

Comune di CODROIPO

- 8 FEB. 2006

Proponente:
CONSORZIO DI BONIFICA
LEDRA-TAGLIAMENTO

Via Mercerie, 5 33100 - Udine
Tel. 0432/295075 - Fax 0432/228175
e mail: m.trevisan@trevisanstudio.it

Prot. N°

Cat.

Class.

UFF.

CITTÀ DI CODROIPO

Elaborato approvato con delibera di Consiglio Comunale

n. 41 del 24 MAG 2006
Codroipo, li 24 MAG 2006

Il Tecnico incaricato
L'ISTRUTTORE DIRETTIVO
Ing. Ivan CIGNOLA

Codroipo, 30 gennaio 2006

CITTÀ DI CODROIPO

Elaborato adottato e allegato alla delibera di Consiglio
Comunale n. 11 del 22 FEB. 2006

Codroipo, li 22 FEB. 2006

Il Segretario Comunale
Dott. Danilo Facci