


CCOPROGETTI
 AZIENDA CON SISTEMA QUALITA' CERTIFICATO
 NORMA UNI-EN-ISO 9001:2000
 CERT. SGS ITALIA s.r.l. N°1703/0043

localizzazione
 REGIONE AUTONOMA FRIULI VENEZIA GIULIA
 PROVINCIA DI UDINE
 COMUNE DI CODROIPO

tavola
A.03.8

PLANIMETRIA DI PROGETTO Scala 1:200

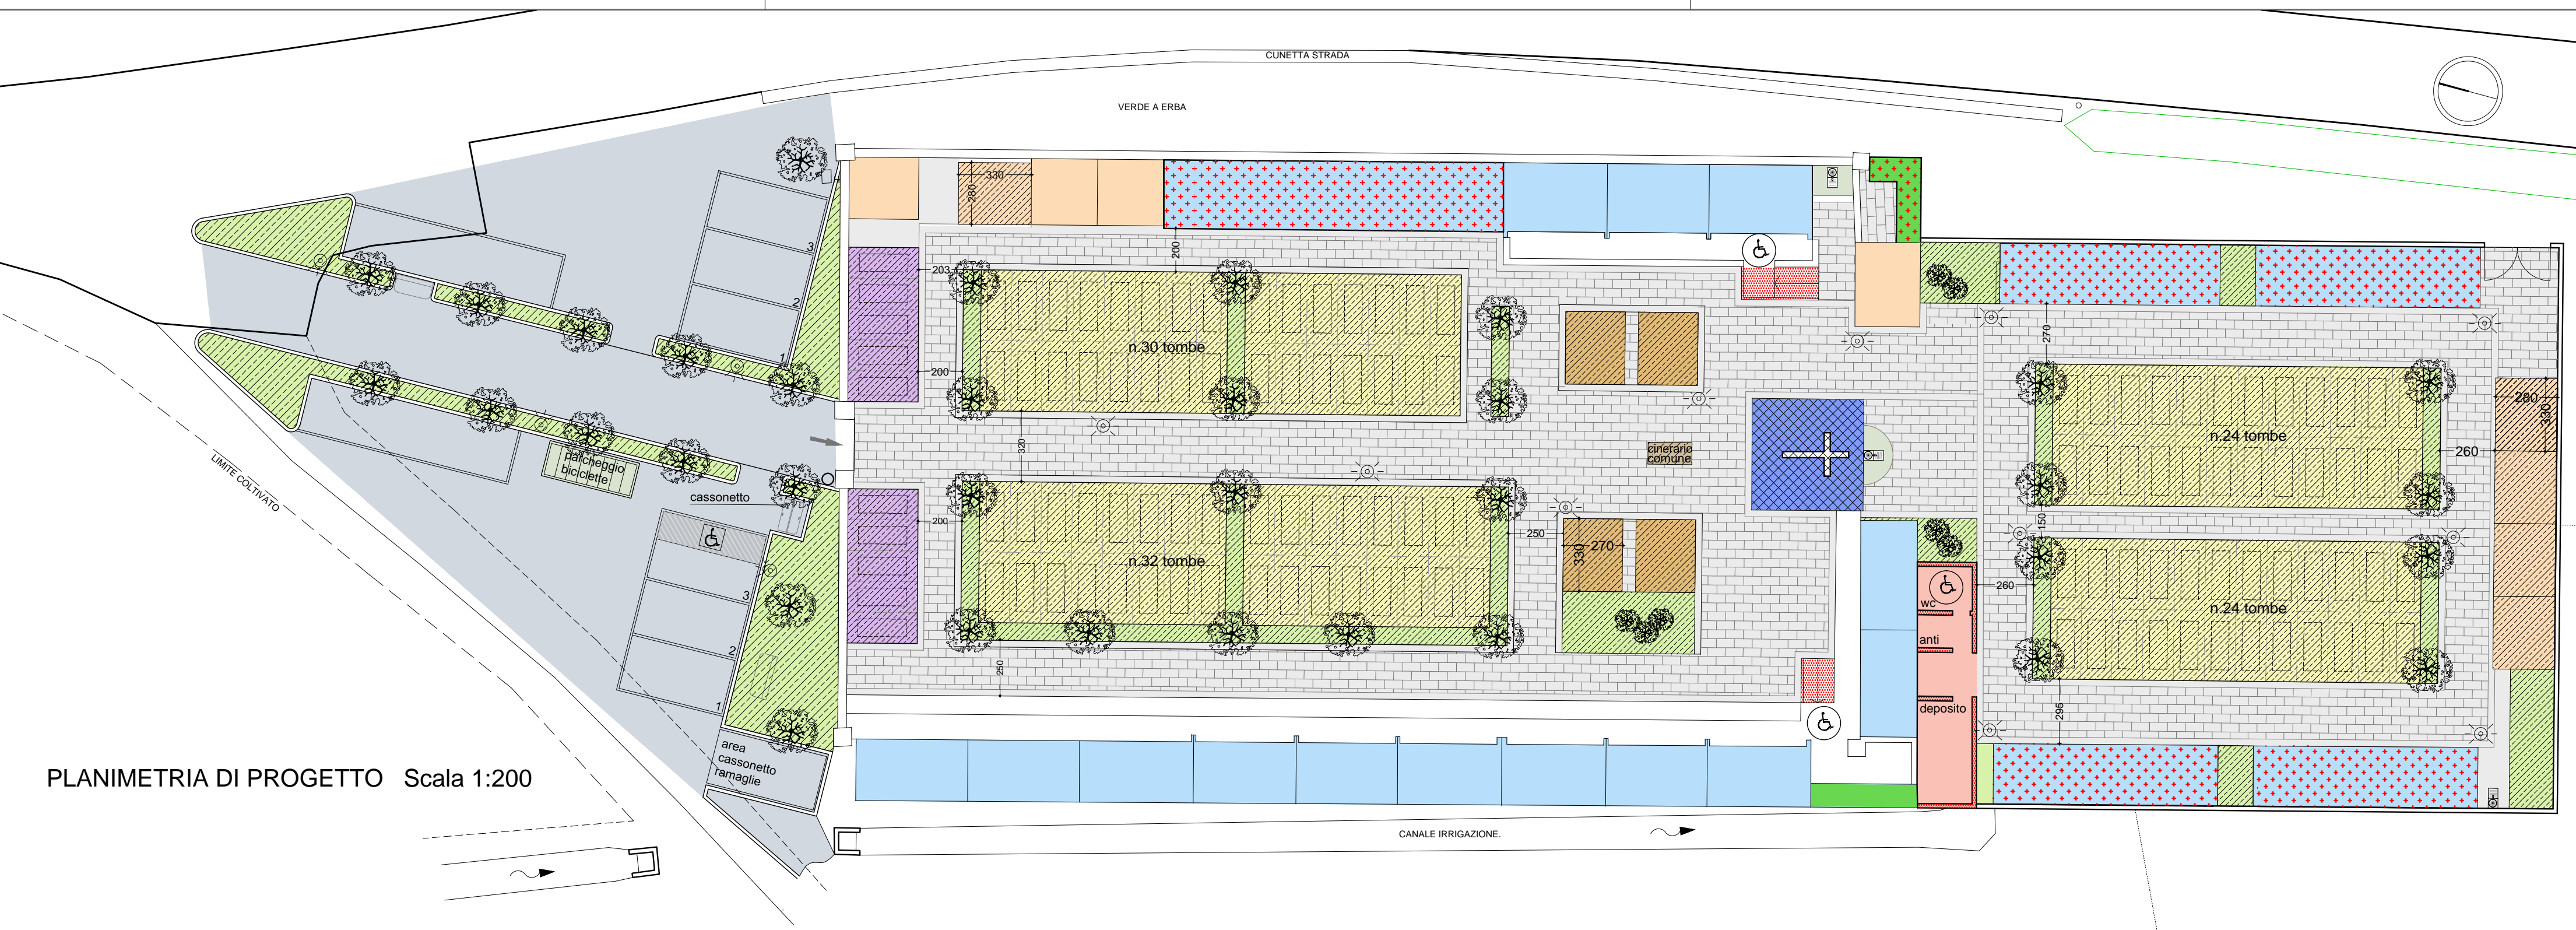

LEGENDA

ESISTENTE	PROGETTO	ESISTENTE	PROGETTO	ESISTENTE	PROGETTO	PROGETTO	PROGETTO
LOCULI		CINERARIO COMUNE	AREA ATTREZZATA BICI, CASSONETTI, FONTANELLA	CAPPELLA	LOCALI ACCESSORI (DEPOSITO E SERVIZI IGIENICI)	PANCHINA	PALO LUCE
TOMBE DI FAMIGLIA (EDICOLE)		CAMPI INUMAZIONI	AREE A VERDE			CASSONETTO	PALO LUMINOSO (H=80CM) O PROIETTORE AD INCASSO
TOMBE DI FAMIGLIA (INTERRATE TUMULAZIONI)		SEPOLTURE PRIVATE	AREE A PARCHEGGIO			INGRESSO	
OSSORIETTI E CINERARI						FONTANELLA	
OSSARIO COMUNE						NUOVE COSTRUZIONI	

S.c.r.l.
 - ingegneria
 - urbanistica
 - ambiente
 - architettura
 - ricerca

Sede
 Via Ospedale Vecchio,3
 33170 Pordenone
 Telefono 0434-21085
 Telefax 0434- 520336
 E-mail info@coprogetti.it

C.C.I.A.A. PN 19501
 P.IVA 00170010938

committente
 AMMINISTRAZIONE COMUNALE DI CODROIPO

lavoro
 AGGIORNAMENTO DEL PIANO REGOLATORE CIMITERIALE DEL COMUNE DI CODROIPO.

fase
PROGETTO

oggetto
 ZOMPICCHIA:
 PIANO DELLE OPERE IN PROGETTO

scala
 1:200

progettazione
 Arch. Pier Nicola Carnier Ing. Mario Visentin

redatto da: Arch. Alberta Tonini
 controllato da: Ing. Giuseppe Falconio
 rif.archivio: 1363G_TA03.8_R3.dwg

data progetto	rev. data	motivo
Ottobre 2008	01 18.03.2009	prescrizioni parere CCAePT
	02 Settembre 2009	prescrizioni parere ASS
	03 Settembre 2010	variazioni Amm. Com.