




PSC2000

SCALA 1:200


AREA PIAZZA GARIBALDI

PIANO SECONDO

PIANO TERZO

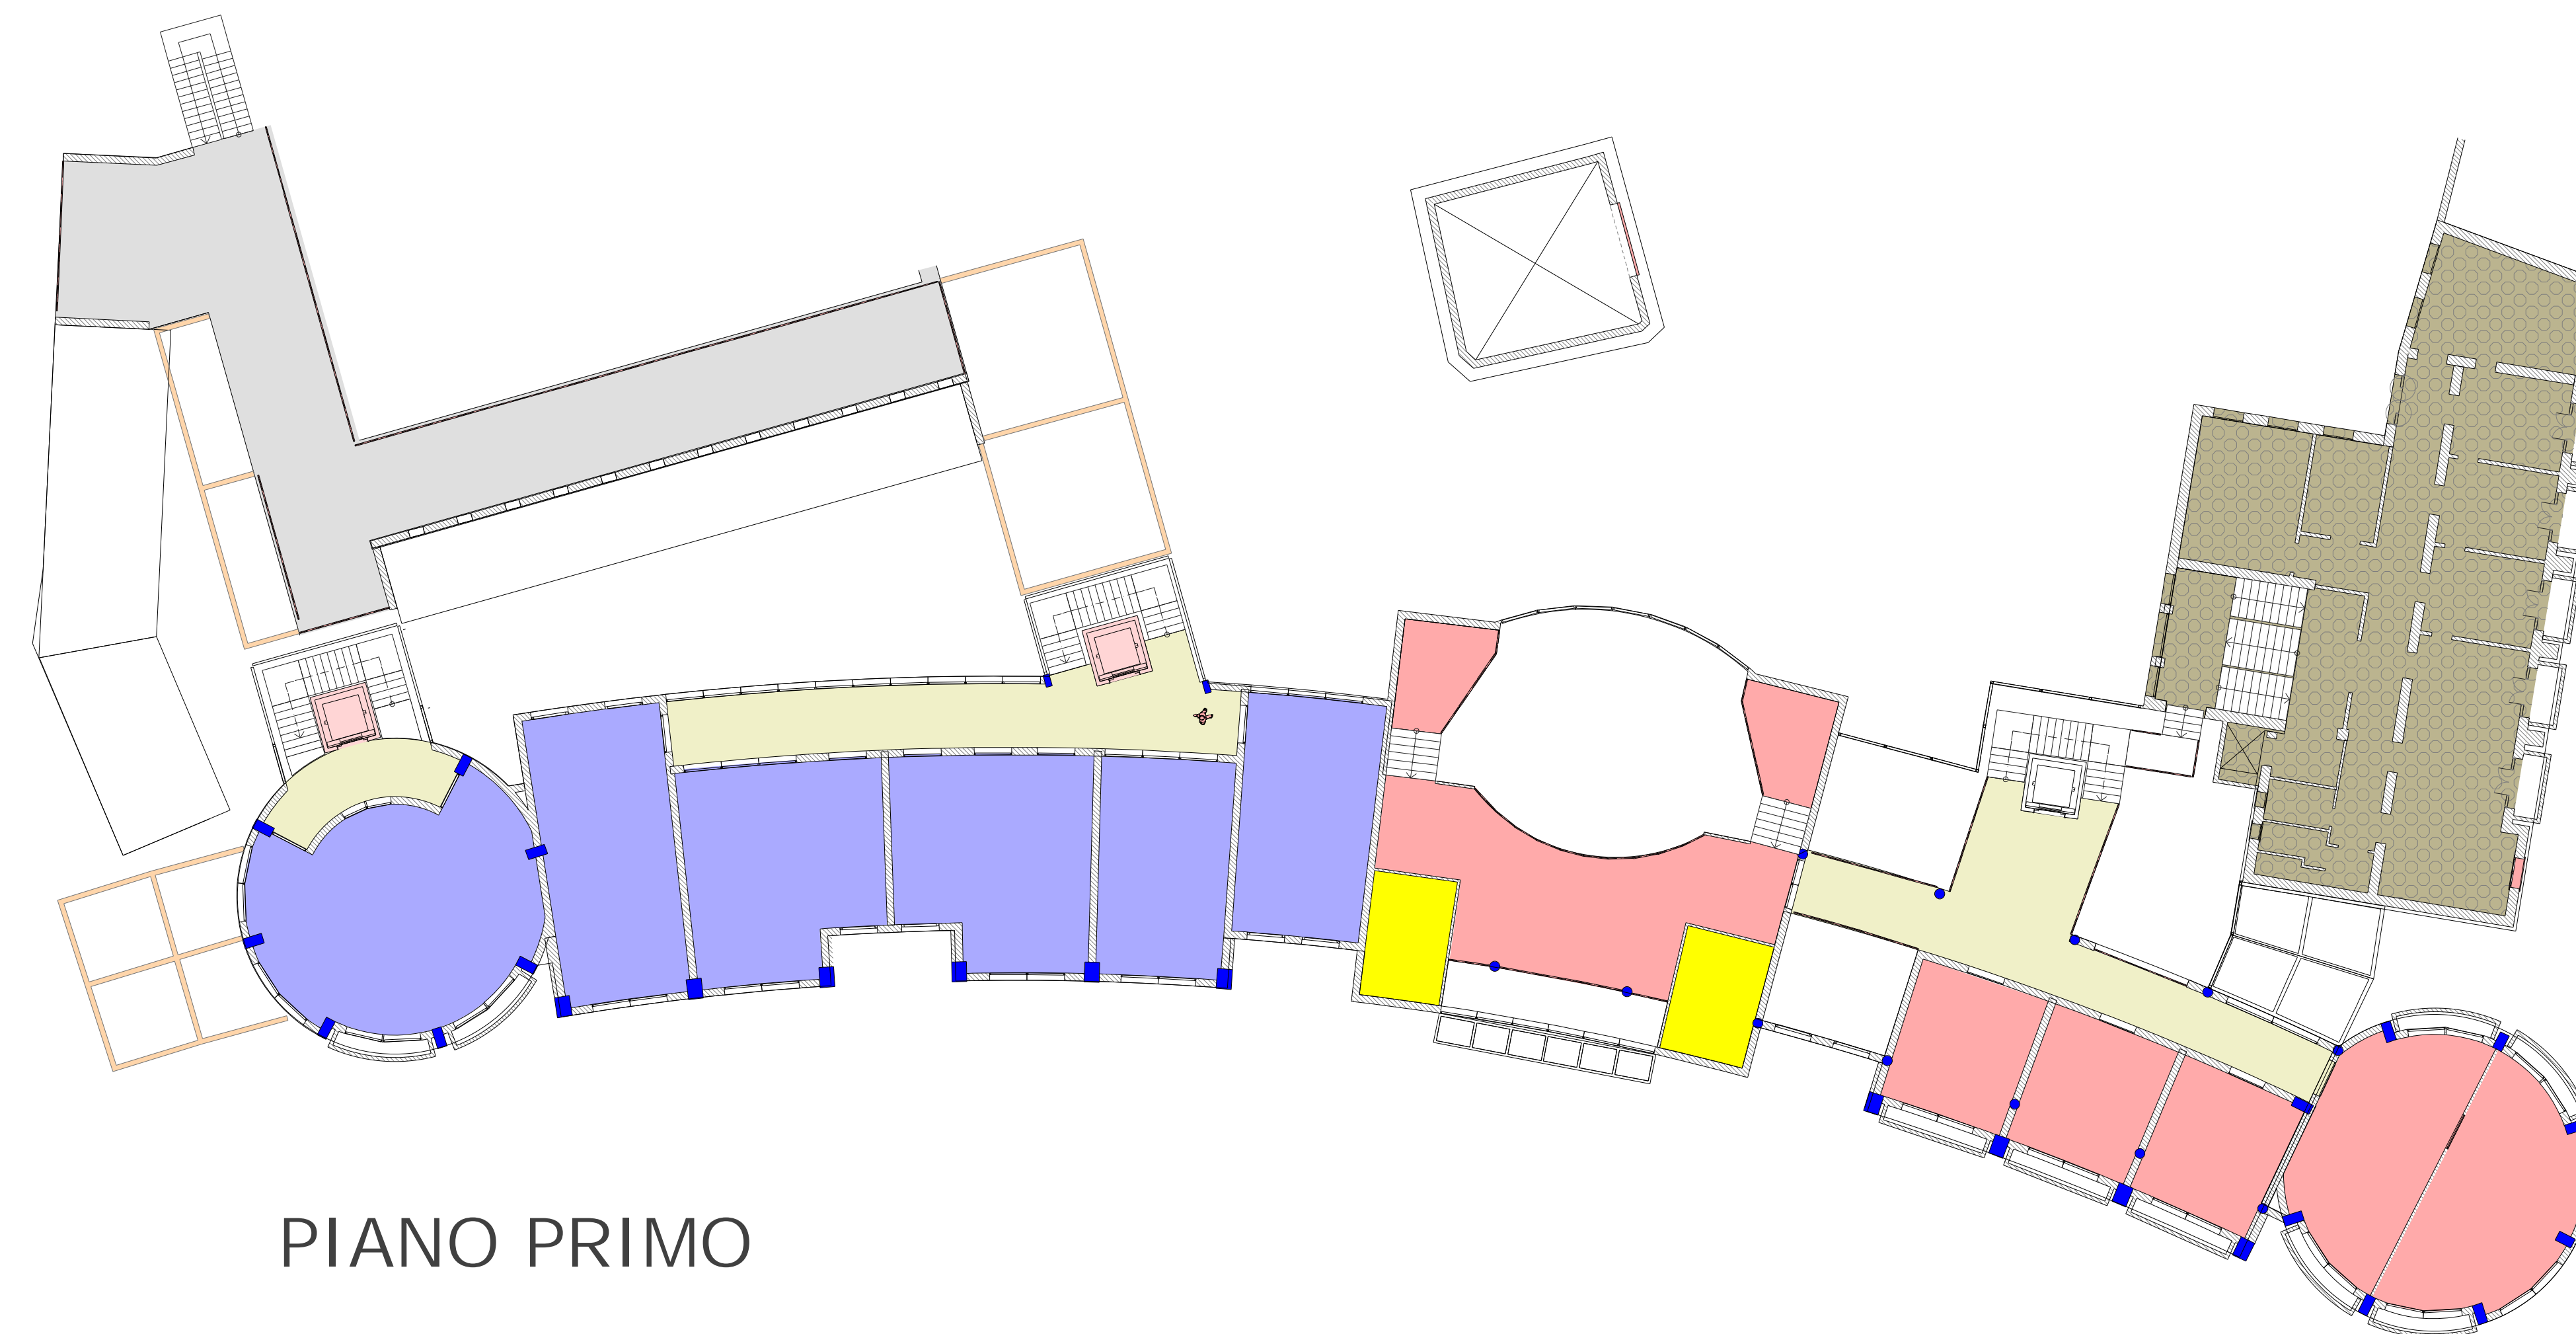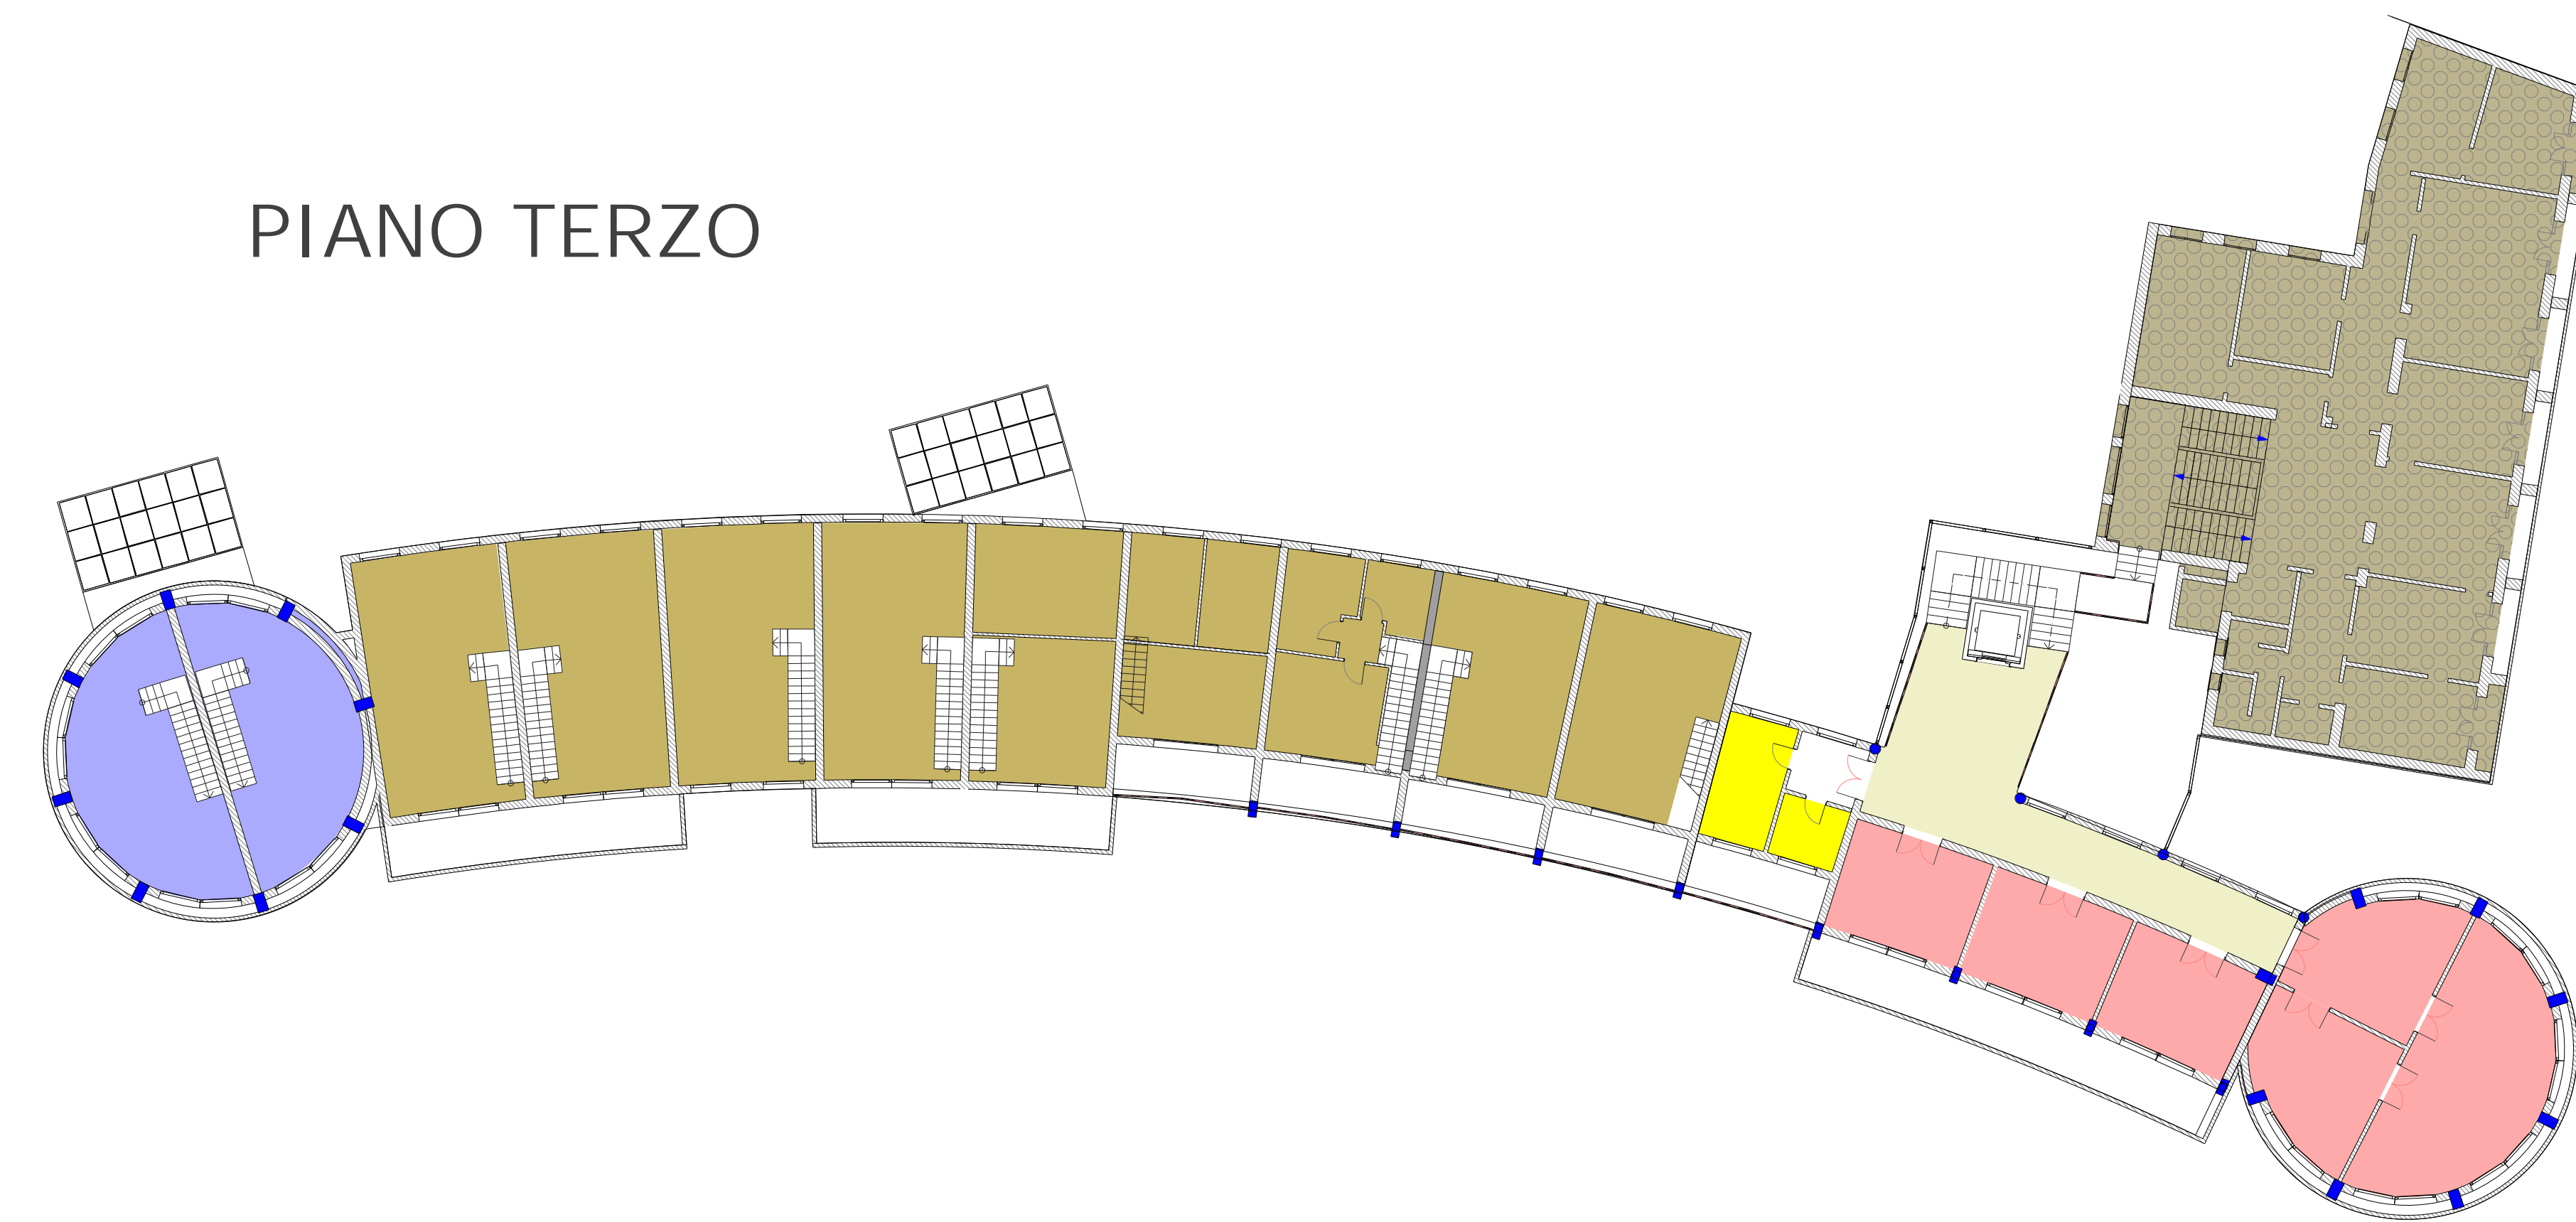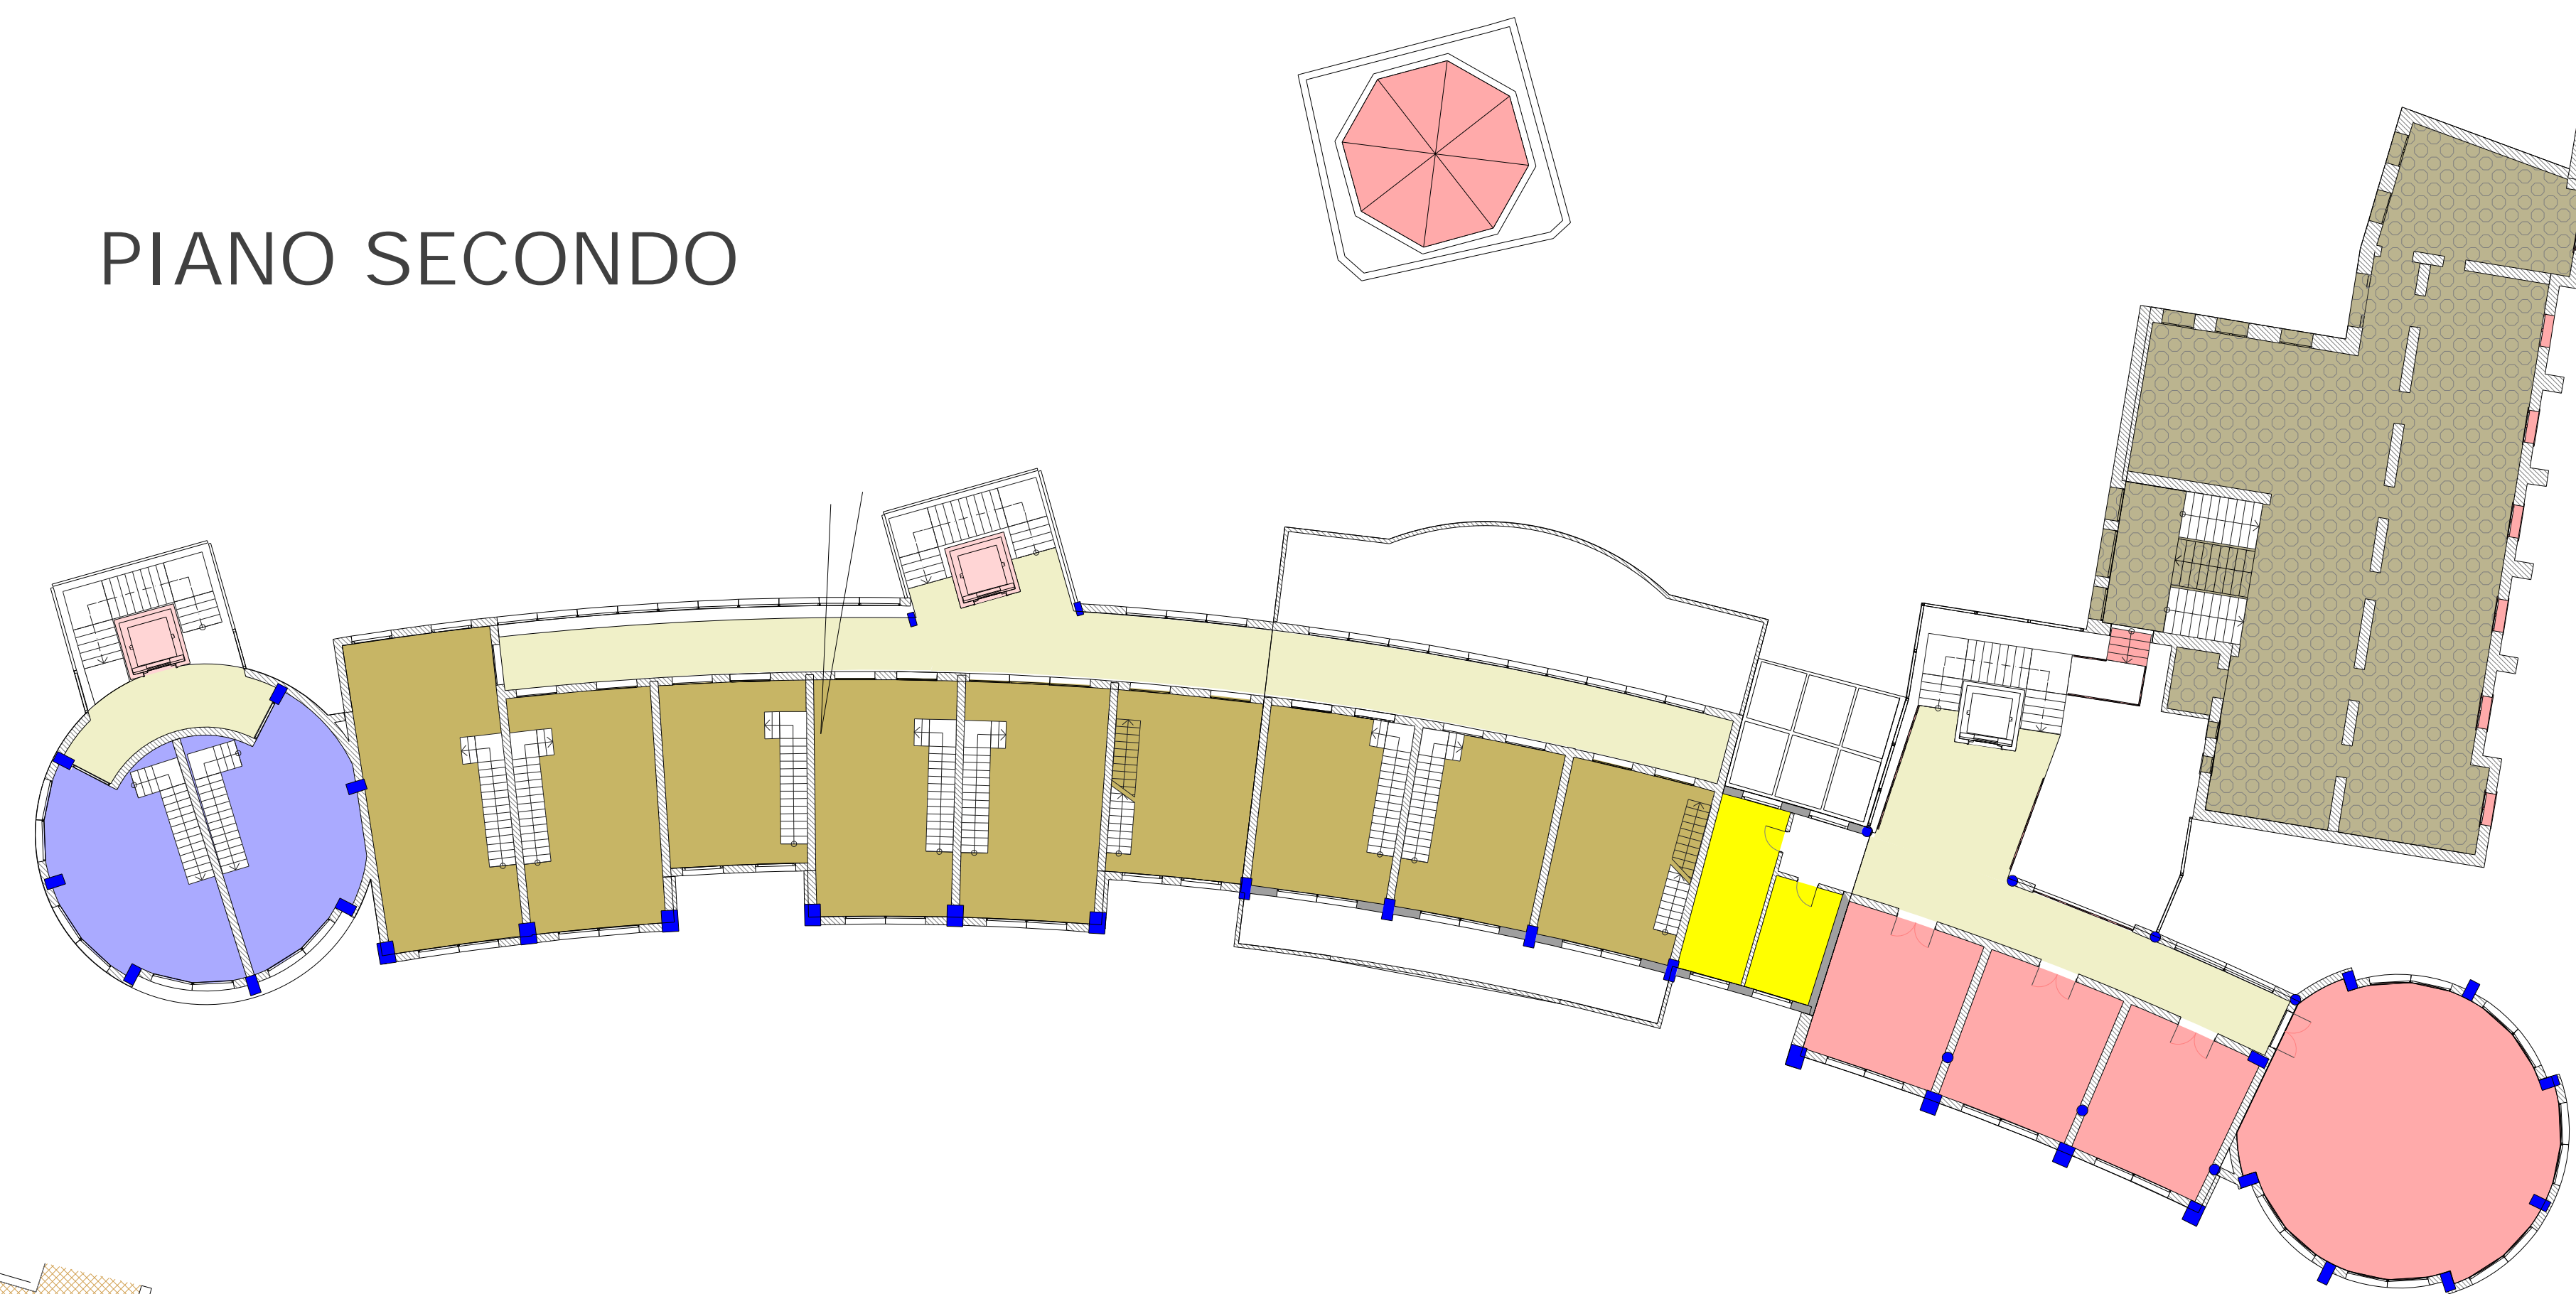

PIANO PRIMO

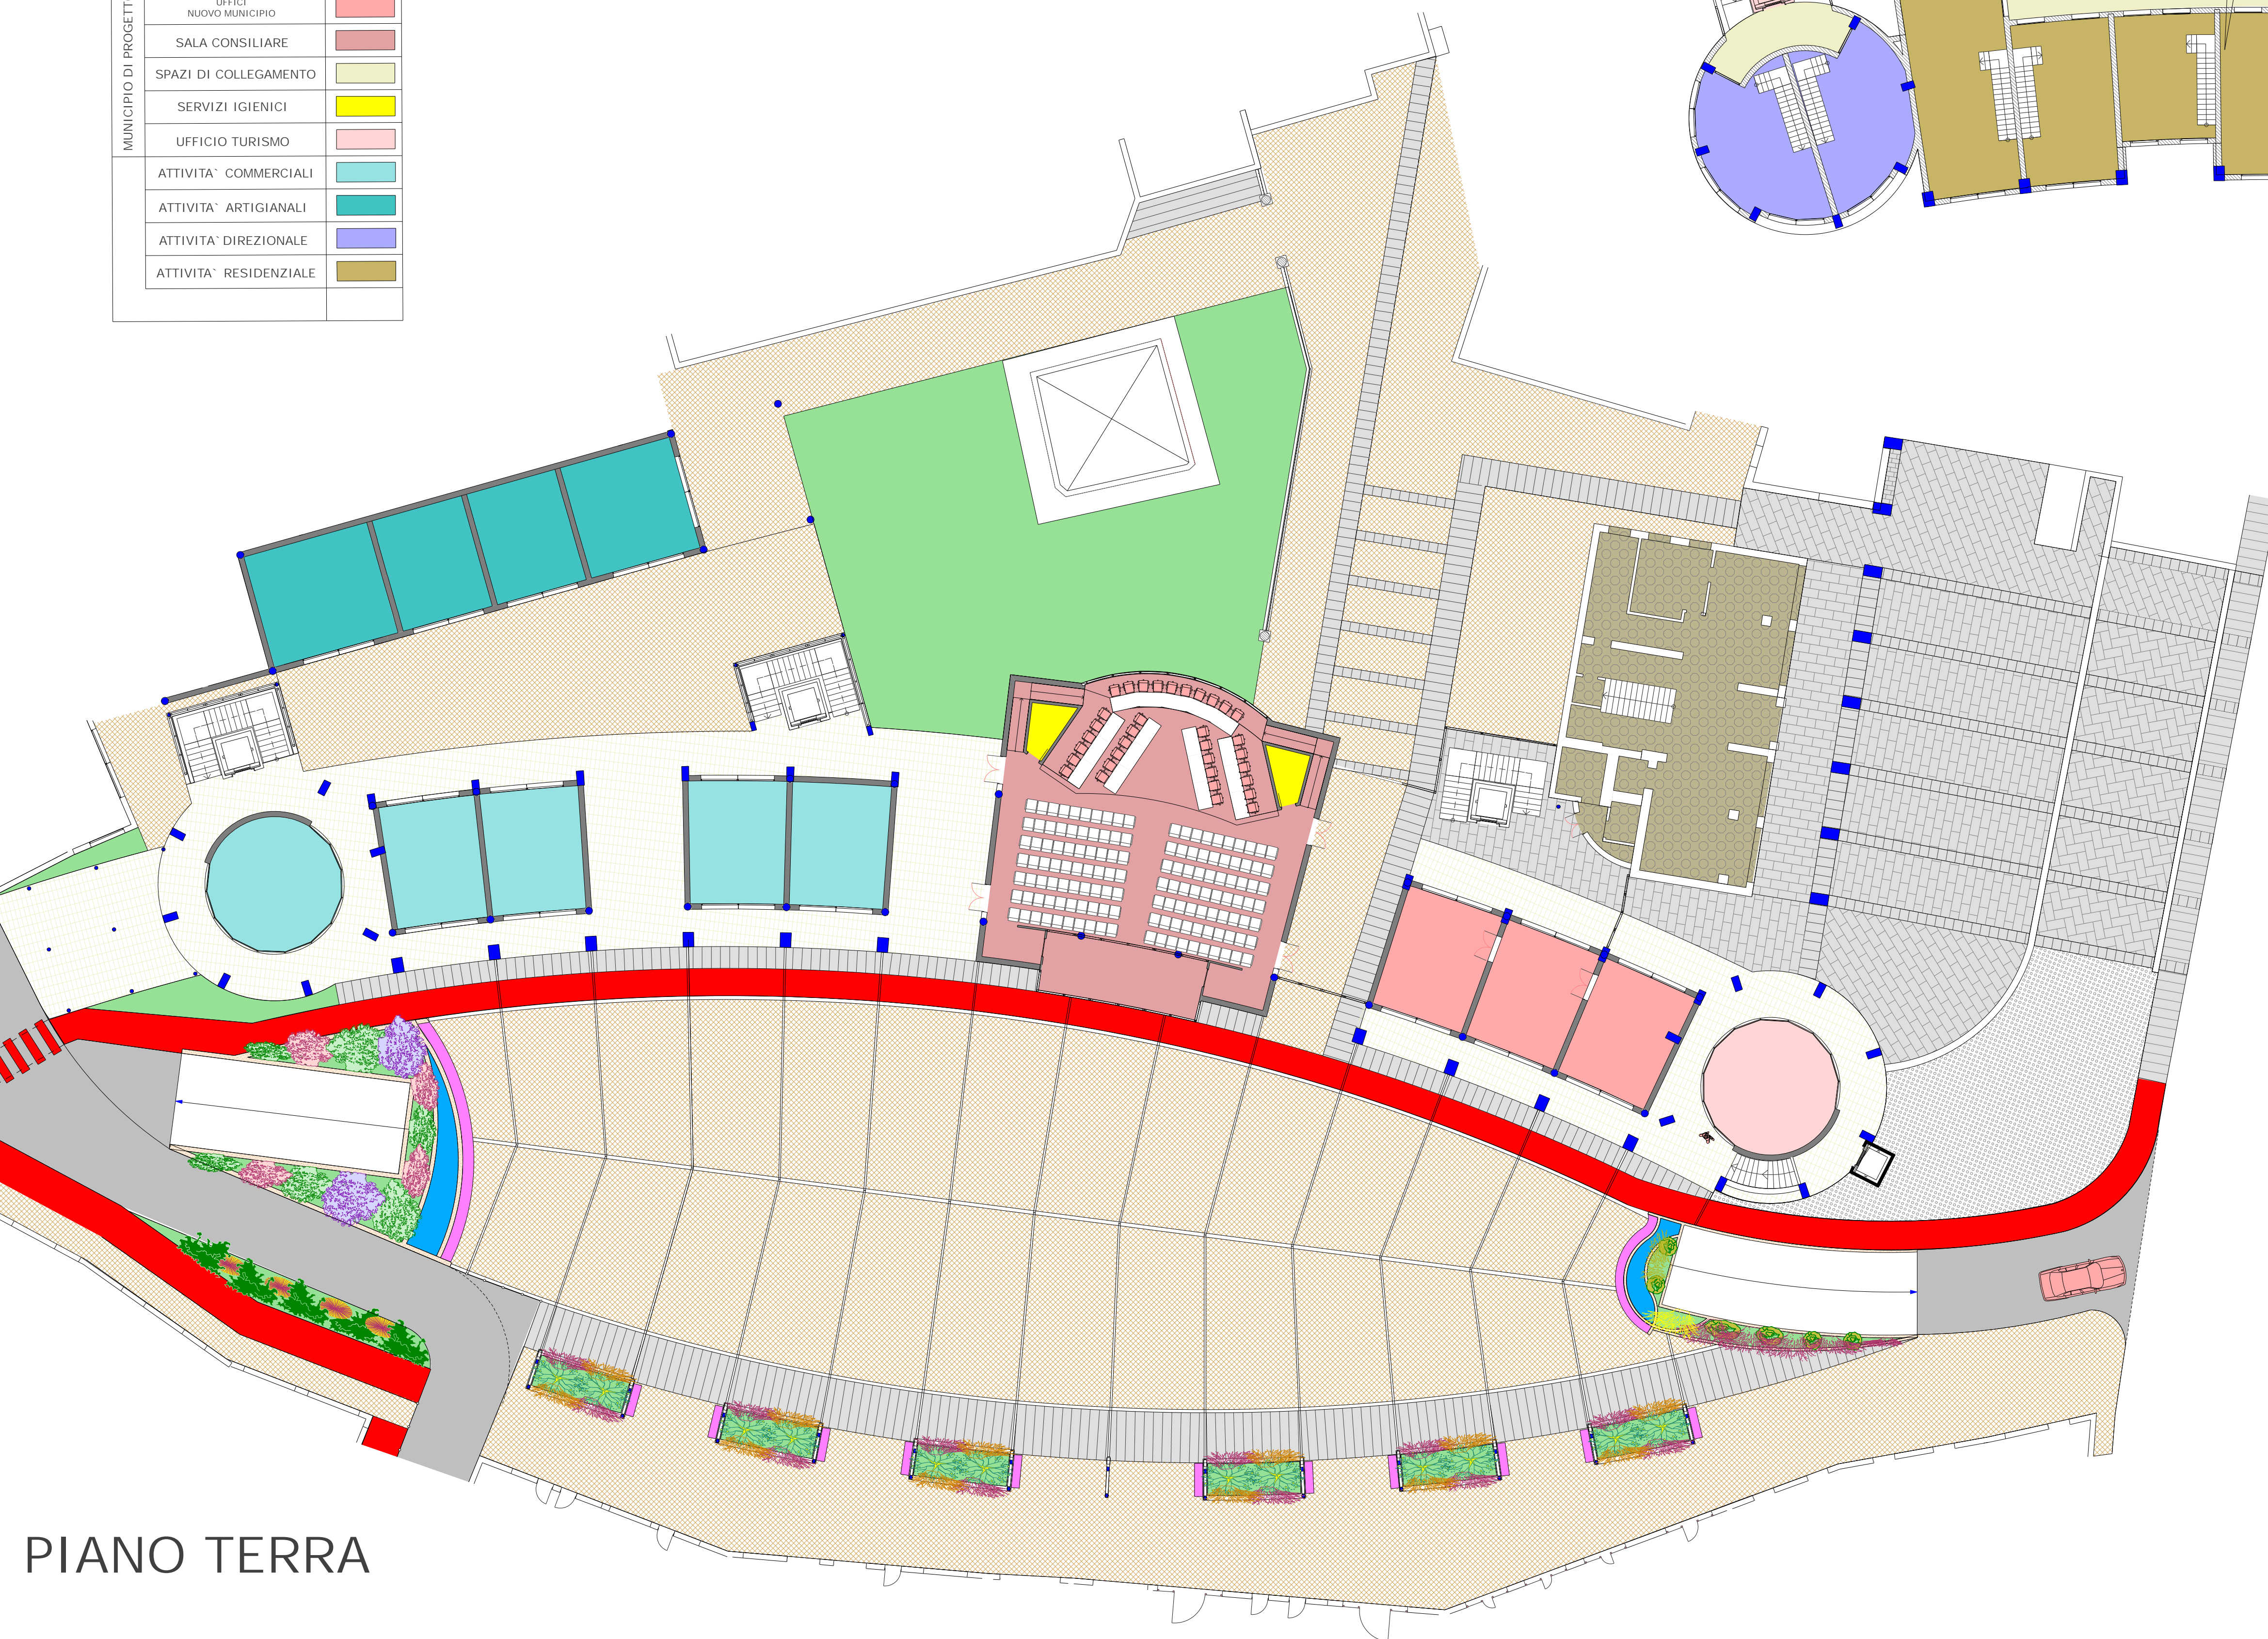

PIANO TERRA


LEGENDA	
MUNICIPIO ESISTENTE	
UFFICIO NUOVO MUNICIPIO	
SALA CONSILIARE	
SPAZI DI COLLEGAMENTO	
SERVIZIO IGIENICO	
UFFICIO TURISMO	
ATTIVITA' COMMERCIALI	
ATTIVITA' ARTIGIANALI	
ATTIVITA' DIREZIONALE	
ATTIVITA' RESIDENZIALE	



P13



P10

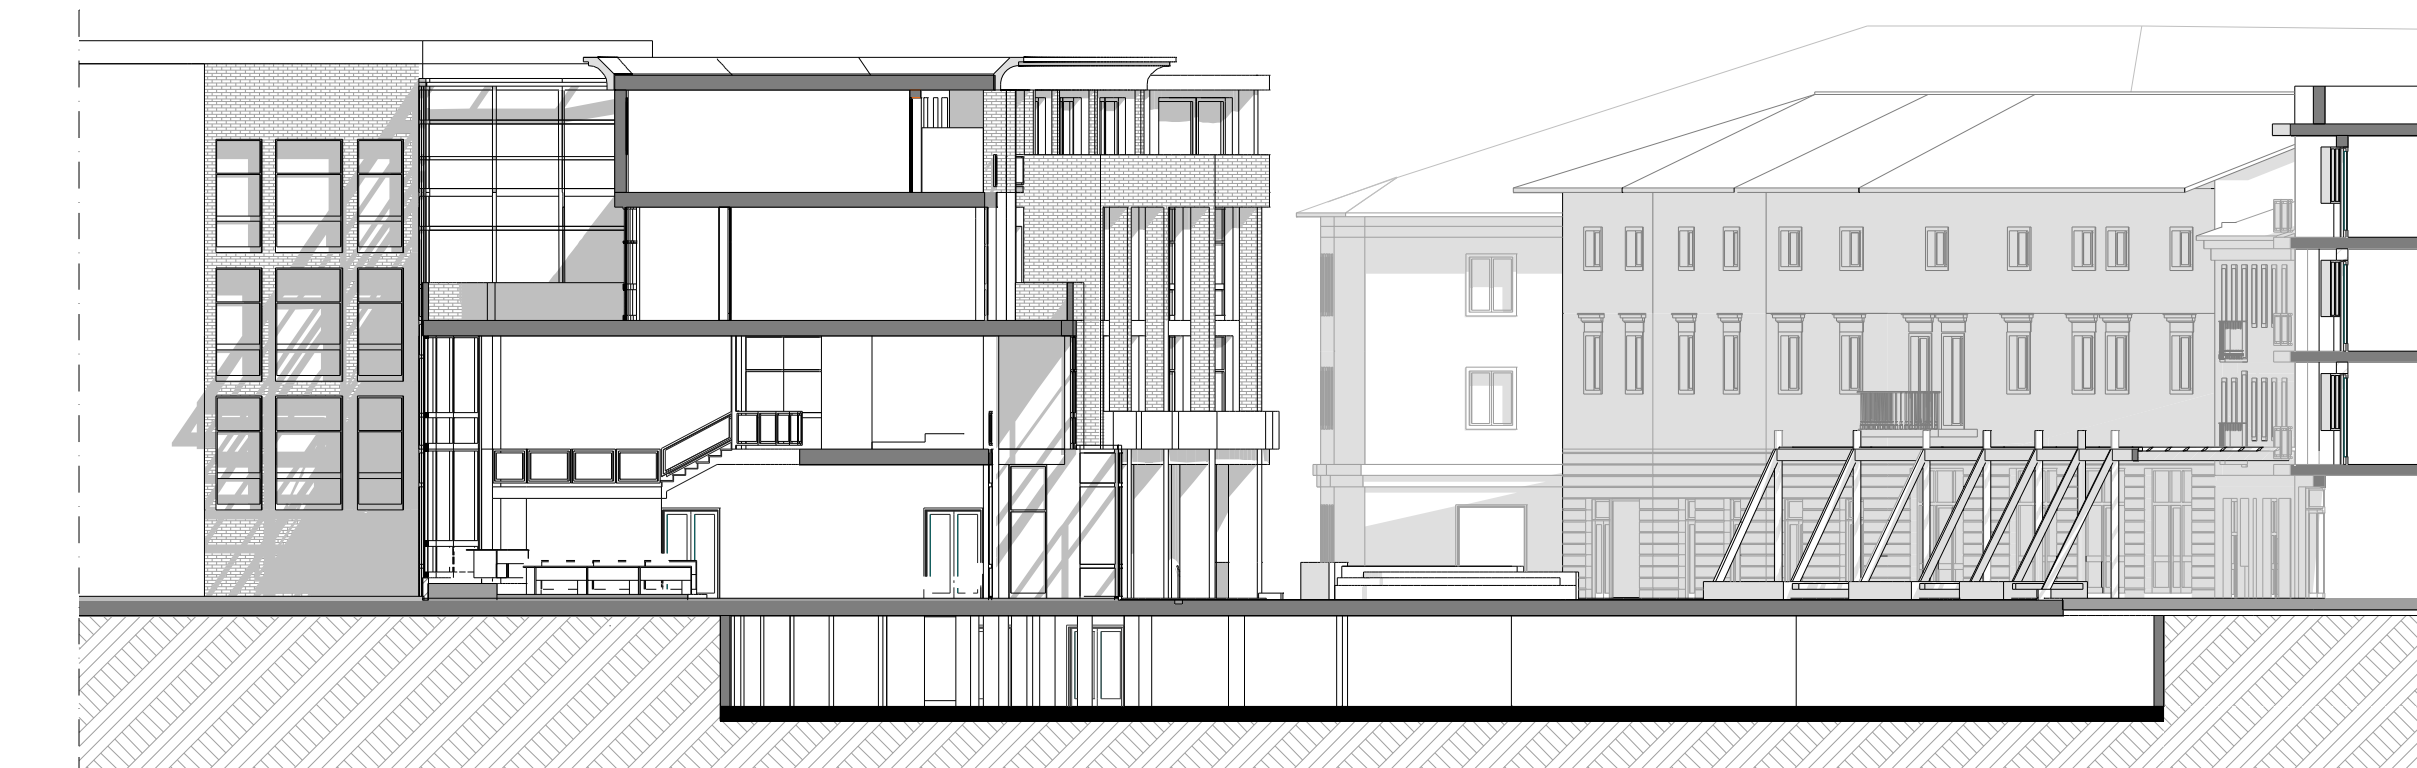

S13



P12